

Zeichenerklärung

RENZE DES RAUMLICHEN GELTUNGSBEREICHES

ART DER BAULICHEN NUTZUNG

- Mehrwahlflächen
- Gewerbliche Bauflächen
- Gewerbliche Bauflächen
- Sondergebiete (z.B. Verbrauchemarkt)

BAULICHE ANLAGEN UND EINRICHTUNGEN FÜR DEN GEBIEBEBEHRF

- Verwaltungsgebäude
- Schule
- Krankenhaus
- Theater
- Kirche
- Post
- Feuerwehr
- Hallenbad
- Kindergarten
- Jugendheim/Jugendherberge
- Kinderheim
- Sportheim/Turnhalle
- Altenheim
- Schwesterheim
- Bücherei
- Museum

FLÄCHEN FÜR DEN ÜBERDIEHLICHEN VERKEHR UND FÜR DIE ÖRTLICHEN HAUPTVERKEHRSZÜGE

- Autobahnen
- Sonstige überörtliche oder örtliche Hauptverkehrsstraßen

VERKEHRSLÄCHEN

- Öffentliche Parkflächen
- Zentraler Omnibusbahnhof

FLÄCHEN FÜR VERSORGNUNGSANLAGEN ODER FÜR DIE VERMERTUNG ODER BESEITIGUNG VON ABWASSER

- Elektrizitätswerk
- Umspannwerk
- Gewerk
- Wasserbehälter
- Mosenerwerk
- Brunnen
- Pumpwerk
- Kläranlage
- Regenwasserzuchtbecken

FÜHRUNG ÜBERDIEHLICHER VERSORGNUNGSANLAGEN UND ERDGASLEITUNG

- Stromleitungen
- Erdgasleitungen

GRÜNFLÄCHEN

- Parkanlage
- Zeltplatz
- Badelplatz/Freibad
- Friedhof
- Sportplatz
- Bolzplatz
- Spielfeld
- Dauerkleingärten
- Tennisplatz
- Freizeitanlage

WASSERFLÄCHEN UND FLÄCHEN FÜR DIE WASSERWIRTSCHAFT

- Masserflächen
- Sportboothafen

FLÄCHEN FÜR AUFSCHÜTTUNGEN, ABRÄUMUNGEN ODER FÜR DIE GEMINUNG VON BODENSCHÜTZEN

- Flächen für Abgrabungen

FLÄCHEN FÜR DIE LANDWIRTSCHAFT UND FORSTWIRTSCHAFT

- Flächen für die Landwirtschaft/Erwerbsgartenbau
- Flächen für die Forstwirtschaft

SONSTIGE DARSTELLUNGEN

- Flächen für Vorkahrungen zum Schutz gegen schädliche Umwelteinwirkungen (z.B. Schutzlagen/Abfällungen)
- Grenze des Sicherheitsbereiches

KENNEZEICHEN UND NACHRICHTLICHE ÜBERNAHMEN

- Den Landschaftsschutz unterliegende Flächen
- Vogelschutzgebiete
- Masserschutzgebiete
- Archäologisches Denkmal gemäß § 5 und 6 DSchG
- Sonstiges archäologisches Denkmal gemäß § 17 DSchG
- Grundstellen
- Umgrenzung der Sanierungsgebiete
- Flächen für Bahnanlagen
- Umgrenzung der Flächen für den Luftverkehr/Landplatz
- Hafenanlage/Maisauer
- Kreidetransportband
- Anfliegersektor
- Richtfunktrasse
- Grenze der Ortsdurchfahrt
- Gemeindegrenze
- Deich

Verfahren

Der gemeinsame Flächennutzungsplan gemäß § 3 BBauG der planaufstellenden Mitglieder der Arbeitsgemeinschaft Itzehoe und Umland wurde aufgeworfen und aufgestellt nach §§ 2 und 3 BBauG in der gültigen Fassung gemäß Beschluss

Gemeinde	Fläche	Unterschrift
Stadt Itzehoe	19.3.78	[Signature]
Gemeinde Breitenburg	15.3.78	[Signature]
Gemeinde Bekande	23.3.78	[Signature]
Gemeinde Dögeling	17.3.77	[Signature]
Gemeinde Heiligenstedten	10.7.78	[Signature]
Gemeinde Heiligenstedtenkeramp	15.3.78	[Signature]
Gemeinde Hohensepe	2.8.78	[Signature]
Gemeinde Kreepscheide	14.4.77	[Signature]
Gemeinde Kreepsdorf	04.5.77	[Signature]
Gemeinde Münsterdorf	22.4.78	[Signature]
Gemeinde Oldendorf	2.8.78	[Signature]
Gemeinde Ottenbützel	11.4.78	[Signature]
Gemeinde Rethwisch	1.6.77	[Signature]

Der Entwurf des gemeinsamen Flächennutzungsplans mit Erläuterungsbericht gemäß § 3 BBauG der planaufstellenden Mitglieder der Arbeitsgemeinschaft Itzehoe und Umland hat nach vorheriger Bekanntmachung zur jedermann Einsicht öffentlich ausliegen, mit dem Hinweis, daß Bedenken und Anregungen während der Auslegungsfrist vorzulegen sind.

Ziel der öffentlichen Auslegung: 21.5.78 bis 20.6.78

Gemeinde	Fläche	Unterschrift
Stadt Itzehoe	19.3.78	[Signature]
Gemeinde Breitenburg	15.3.78	[Signature]
Gemeinde Bekande	23.3.78	[Signature]
Gemeinde Dögeling	17.3.77	[Signature]
Gemeinde Heiligenstedten	10.7.78	[Signature]
Gemeinde Heiligenstedtenkeramp	15.3.78	[Signature]
Gemeinde Hohensepe	2.8.78	[Signature]
Gemeinde Kreepscheide	14.4.77	[Signature]
Gemeinde Kreepsdorf	04.5.77	[Signature]
Gemeinde Münsterdorf	22.4.78	[Signature]
Gemeinde Oldendorf	2.8.78	[Signature]
Gemeinde Ottenbützel	11.4.78	[Signature]
Gemeinde Rethwisch	1.6.77	[Signature]

Der gemeinsame Flächennutzungsplan gemäß § 3 BBauG der planaufstellenden Mitglieder der Arbeitsgemeinschaft Itzehoe und Umland wurde beschlossen und der Erläuterungsbericht wurde gebilligt

Gemeinde	Fläche	Unterschrift
Stadt Itzehoe	15.11.78	[Signature]
Gemeinde Breitenburg	22.11.78	[Signature]
Gemeinde Bekande	07.12.78	[Signature]
Gemeinde Dögeling	2.8.11.78	[Signature]
Gemeinde Heiligenstedten	03.12.78	[Signature]
Gemeinde Heiligenstedtenkeramp	13.12.78	[Signature]
Gemeinde Hohensepe	12.12.78	[Signature]
Gemeinde Kreepscheide	2.8.11.78	[Signature]
Gemeinde Kreepsdorf	18.12.78	[Signature]
Gemeinde Münsterdorf	12.12.78	[Signature]
Gemeinde Oldendorf	13.12.78	[Signature]
Gemeinde Ottenbützel	13.12.78	[Signature]
Gemeinde Rethwisch	10.12.78	[Signature]

Genehmigt gemäß Erlass

Der Innenminister des Landes Schleswig-Holstein

VOM 1. Juli 1980

Kiel, den 1980


Von der Genehmigung ausgenommen sind die Flächen gemäß Erlass vom 1. Juli 1980 Nr. 1/IV 810 a-312/112-30

Der gemeinsame Flächennutzungsplan gemäß § 3 BBauG der planaufstellenden Mitglieder der Arbeitsgemeinschaft Itzehoe und Umland ist mit Genehmigung der Arbeitsgemeinschaft öffentlich ausgestellt worden und in Kraft getreten

Stadt Itzehoe	[Signature]
Gemeinde Breitenburg	[Signature]
Gemeinde Bekande	[Signature]
Gemeinde Dögeling	[Signature]
Gemeinde Heiligenstedten	[Signature]
Gemeinde Heiligenstedtenkeramp	[Signature]
Gemeinde Hohensepe	[Signature]
Gemeinde Kreepscheide	[Signature]
Gemeinde Kreepsdorf	[Signature]
Gemeinde Münsterdorf	[Signature]
Gemeinde Oldendorf	[Signature]
Gemeinde Ottenbützel	[Signature]
Gemeinde Rethwisch	[Signature]

Gemeinsamer Flächennutzungsplan gemäß § 3 BBauG der planaufstellenden Mitglieder der Arbeitsgemeinschaft Itzehoe und Umland

M. 1:10.000

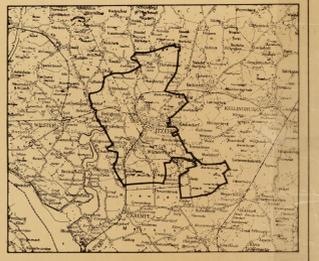


Planungsgruppe 4

Planung & Architektur - Stadt- und Raumplanung

Postfach 10 1000 Berlin 12, Tel. 723 00 00

Berlin, den 19.11.80

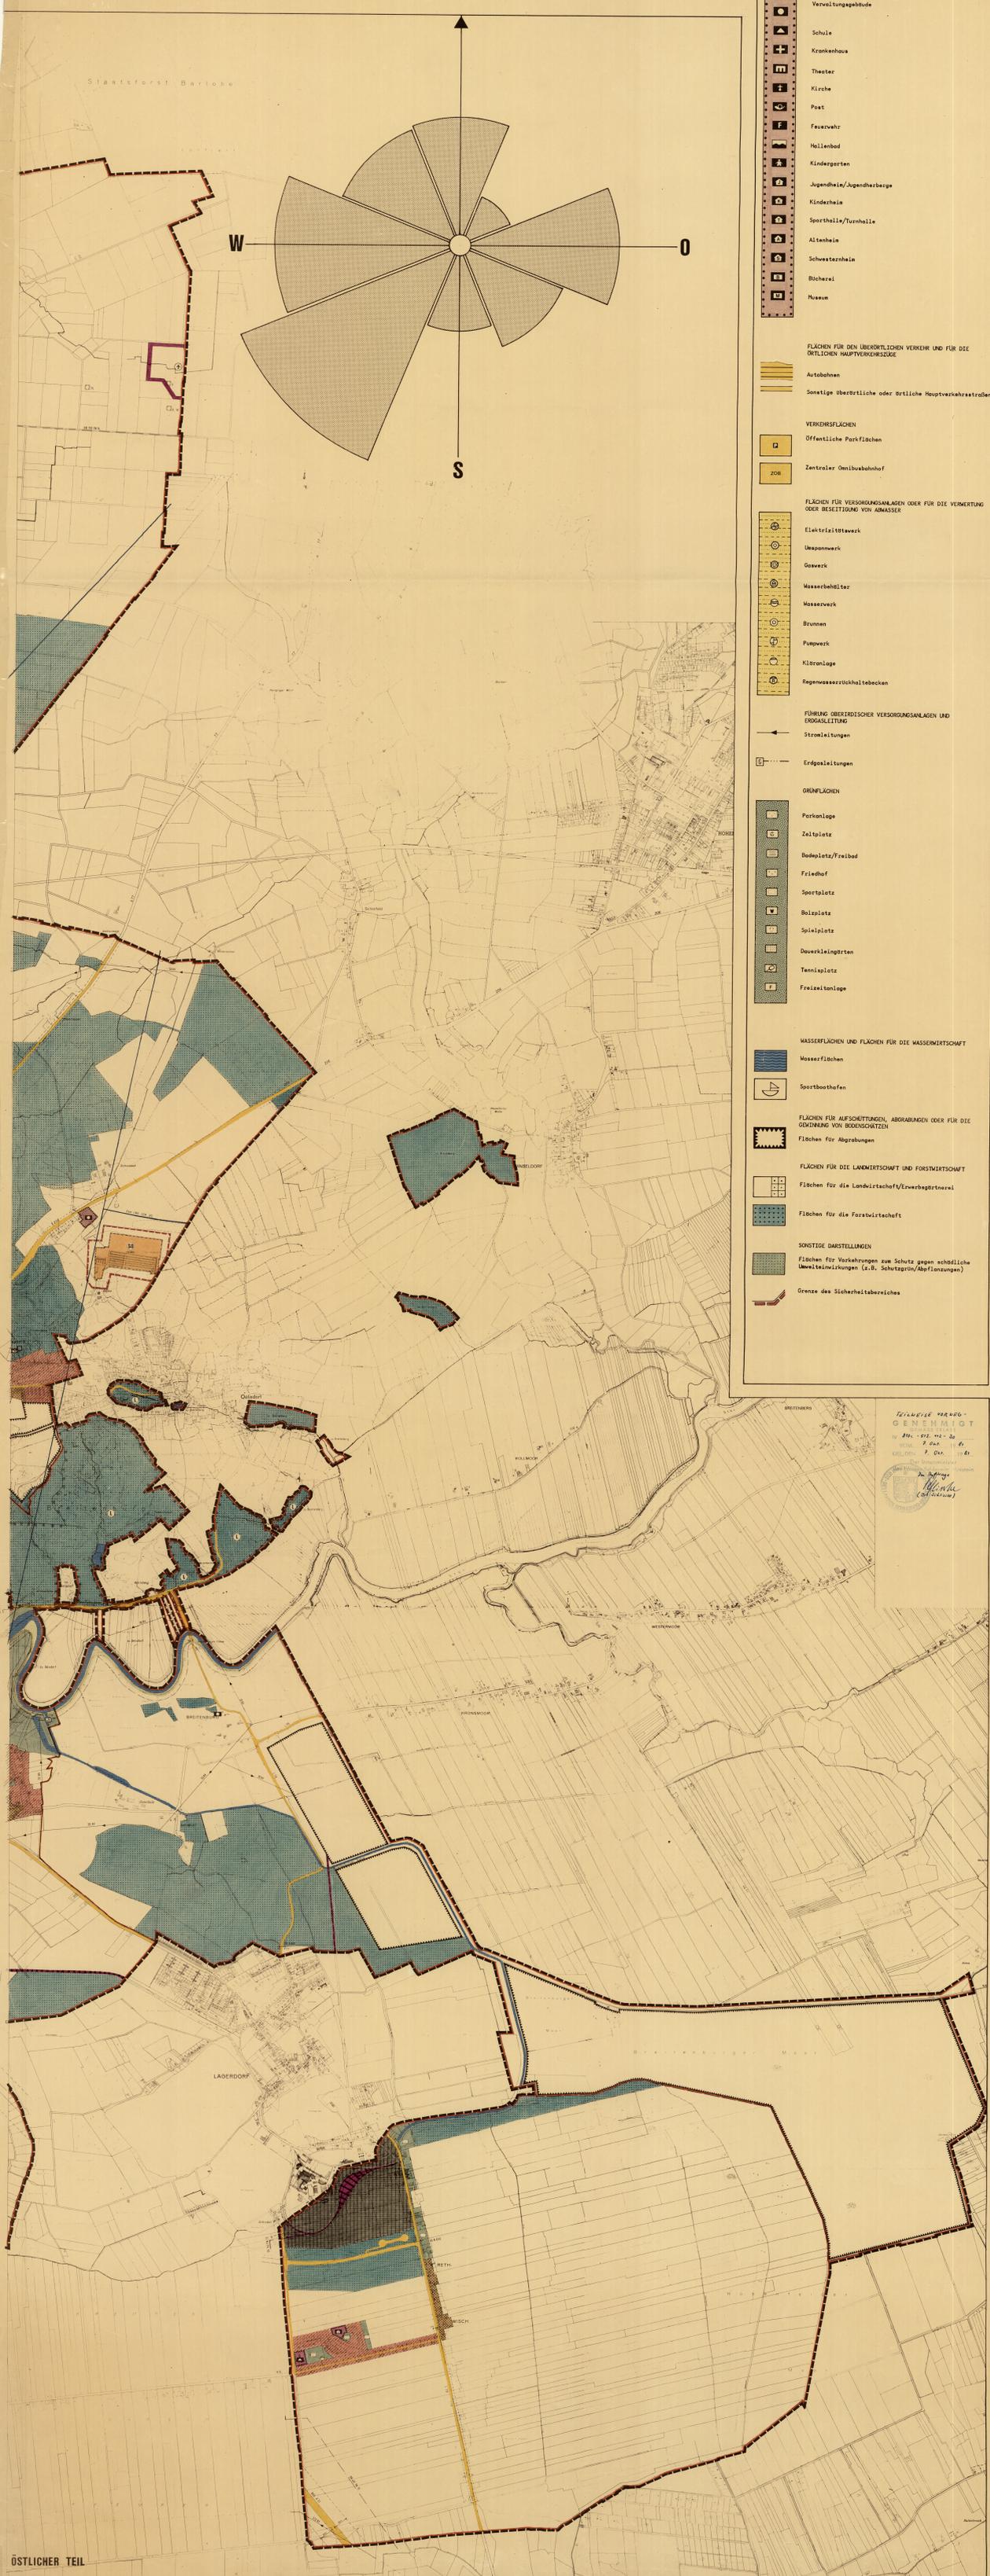

ÖSTLICHER TEIL