
Satzung nach §4Abs.4 BauGB - Maßnahmengesetz der Gemeinde Hodorf für das Gebiet Deicherdeweg

Planzeichnung M 1: 1000 Es gilt die BauNVO 1990

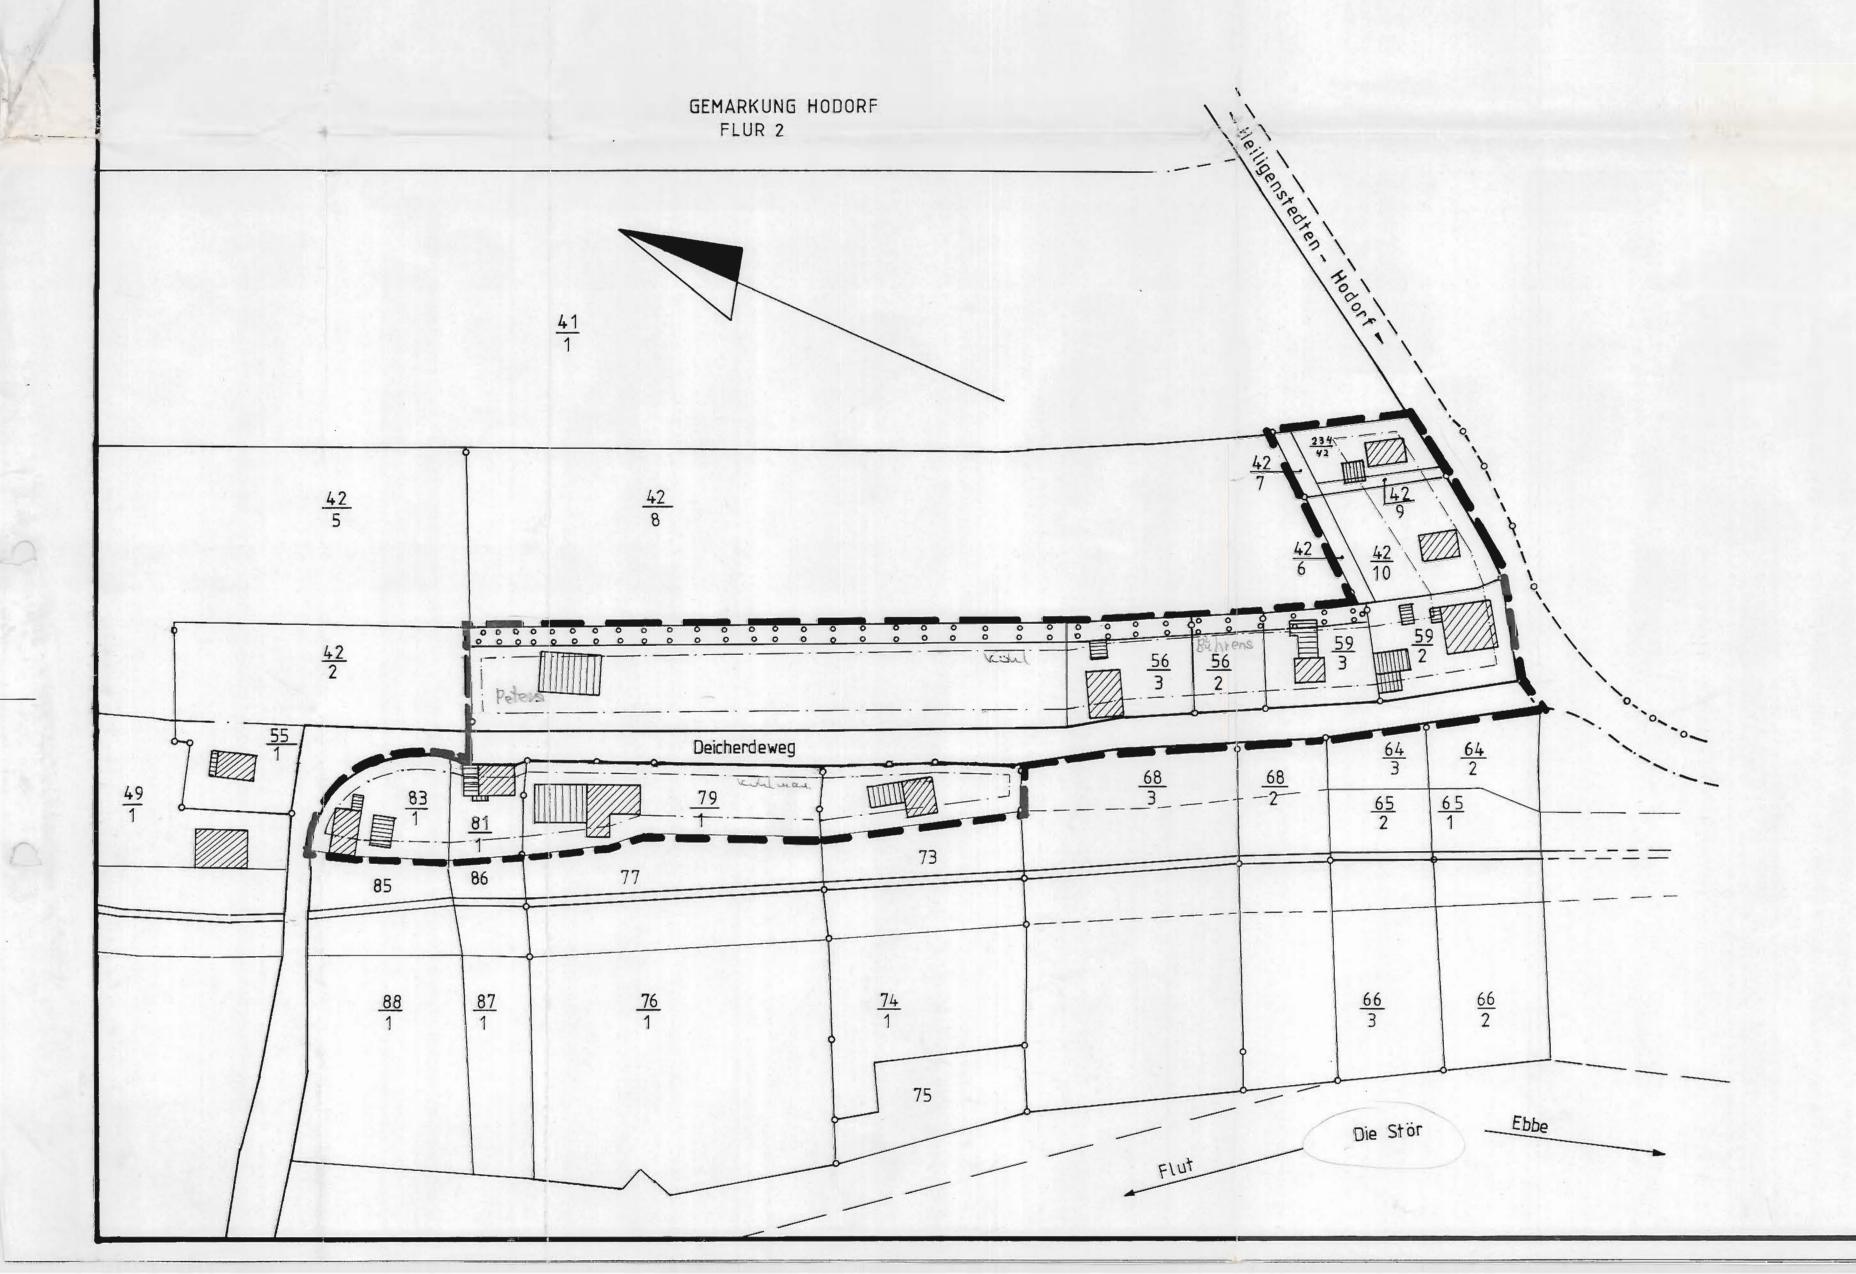

Zeichenerklärung

Grenze des räumlichen Geltungsbereiches der Satzung

- Baugrenze

Straßenverkehrsflächen

Straßenbegrenzungslinien

Fläc

Flächen zum Anpflanzen von Bäumen, Sträuchern u. sonstigen Bepflanzungen

HODORF, den 11 MRZ. 1993

Wer fy licele Maris 400 Property