


# Anlage 3

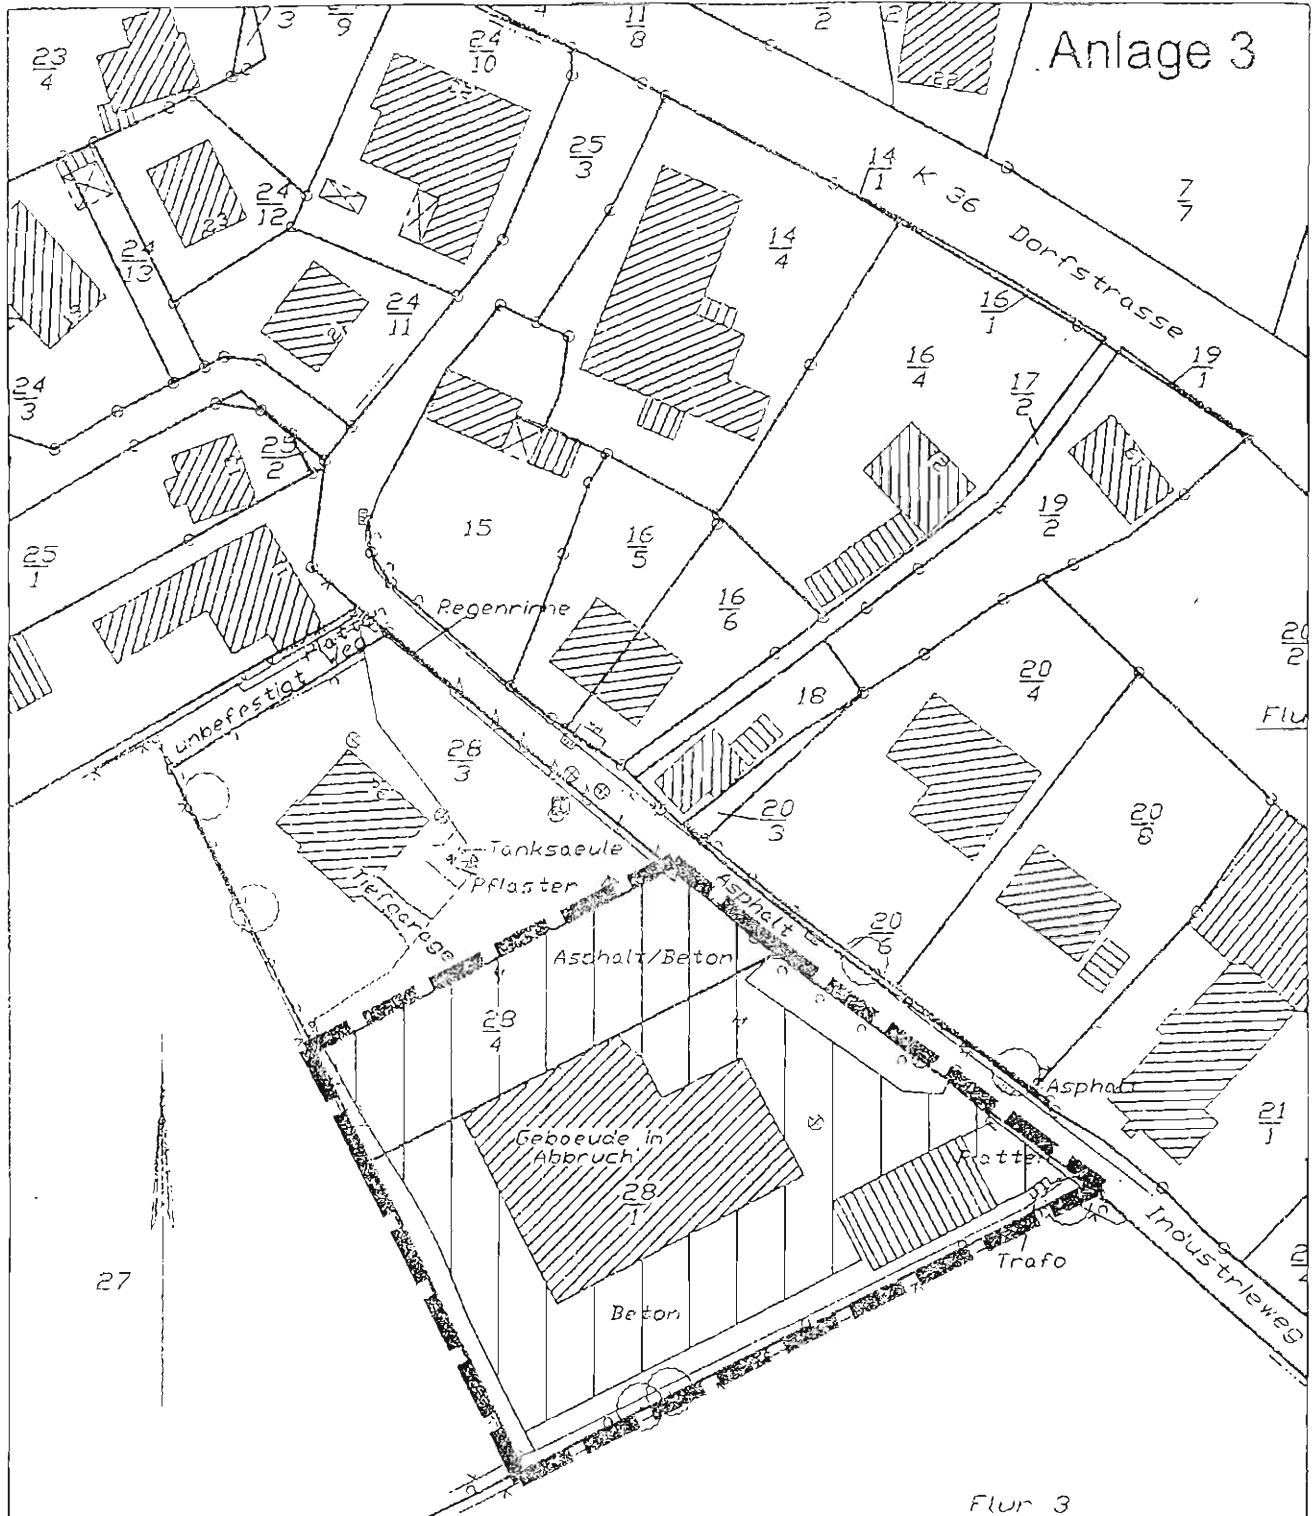

Versiegelung Gebäude 1.070 m<sup>2</sup>



Versiegelung Asphalt/Beton/Platten 2.450 m<sup>2</sup>

Gesamtversiegelung 3.450 m<sup>2</sup>

## Gemeinde Oldendorf - Bebauungsplan Nr. 12 Versiegelte Flächen

Grundlage: amtliche Planunterlage des öffentl. best. Vermessungsingenieur