


# Anlage 2 zum Bebauungsplan Nr. 2 der Gemeinde Peissen

Flächenbedarf für ein 3-achsiges Müllfahrzeug  
Obere Dorfstraße (K57) / Weg  
M 1 : 250

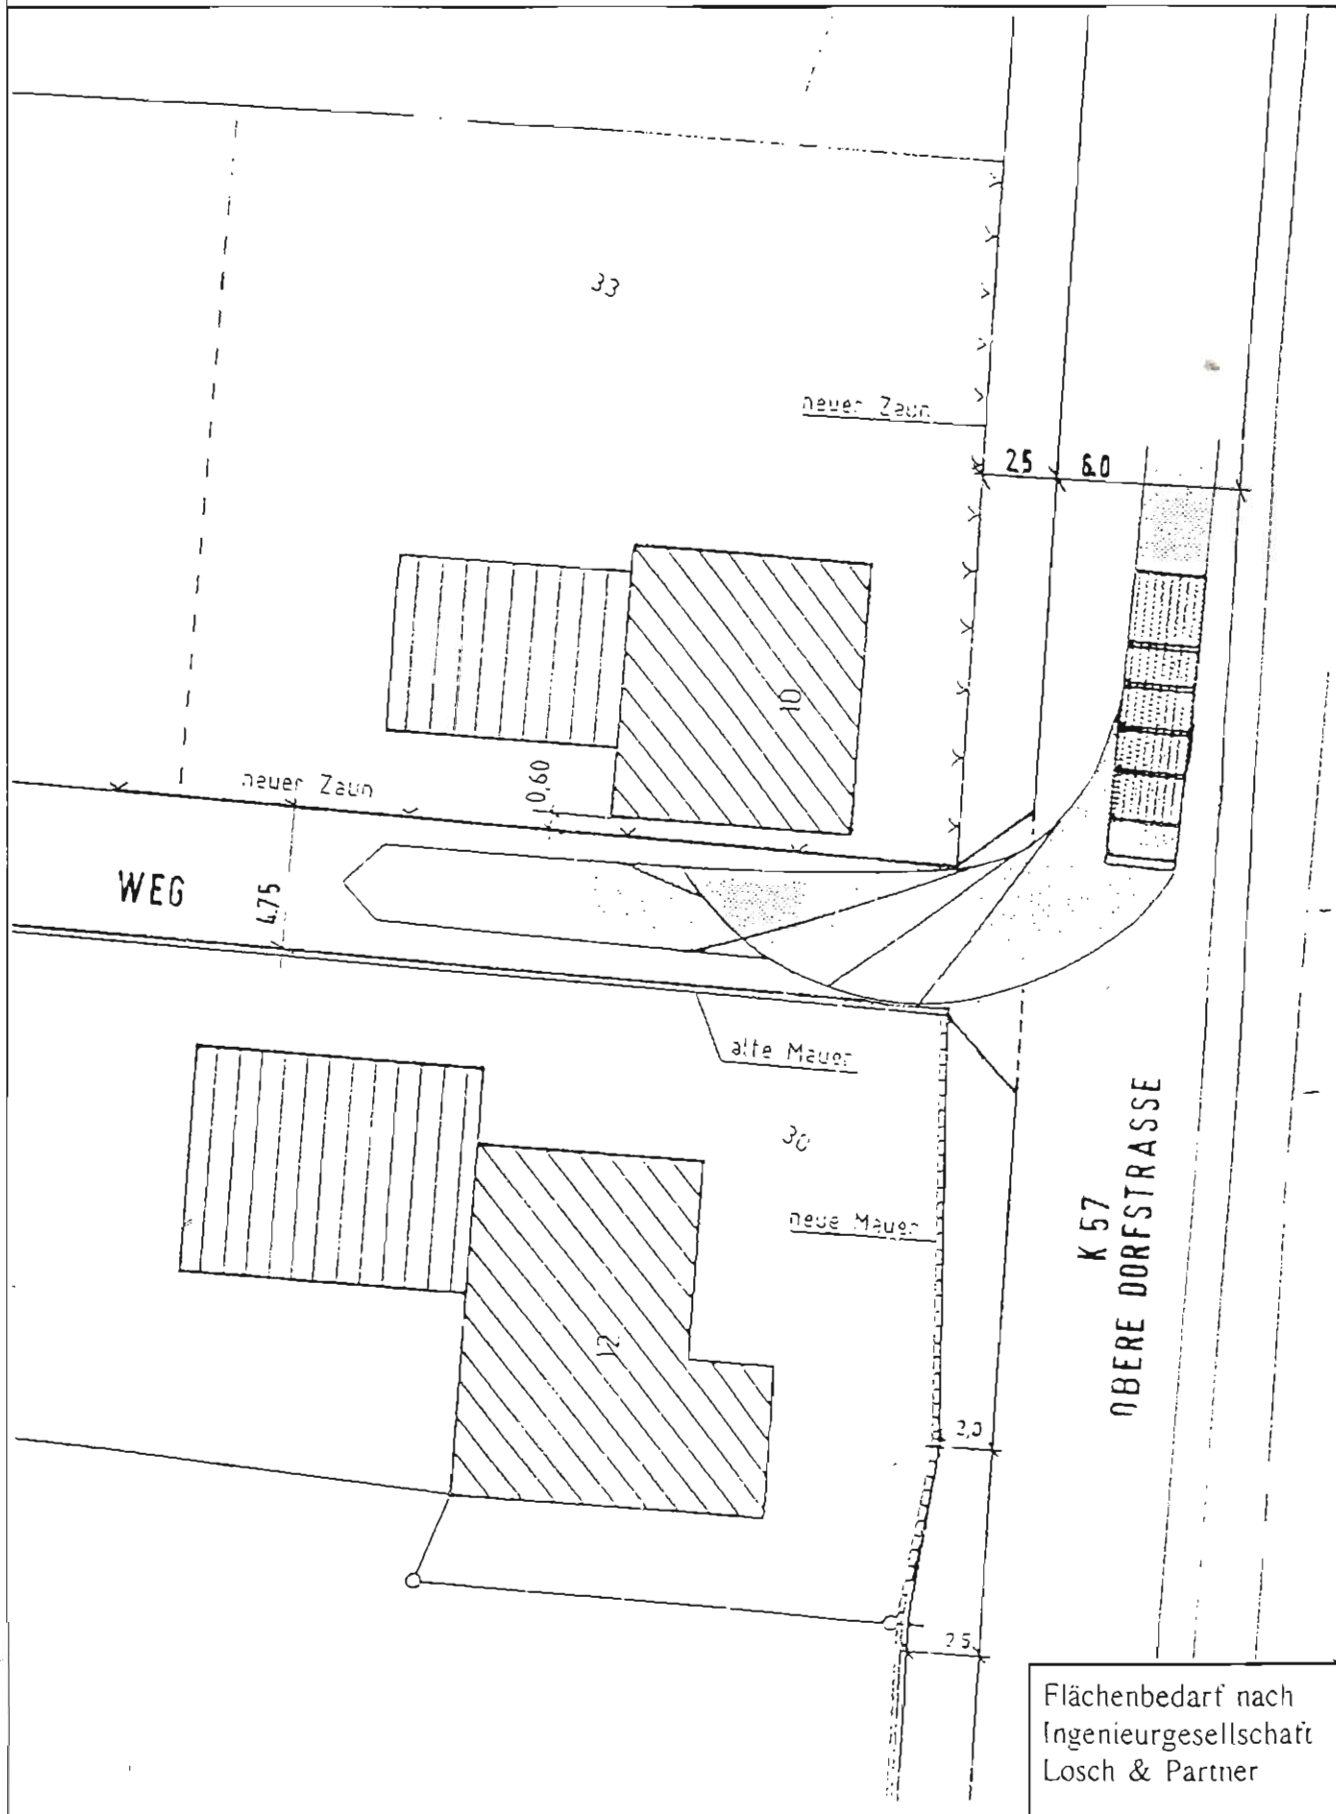

Flächenbedarf nach  
Ingenieurgesellschaft  
Losch & Partner