



Satzung nach § 34 Abs. 4
Ziff. 1 BauGB der
Gemeinde Huje über die
im Zusammenhang
bebauten Ortsteile

Maßstab 1 : 5.000

Zeichenerklärung

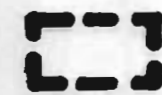


Grenze des räumlichen
Geltungsbereiches der
Satzung

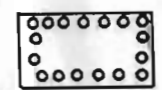

Fläche zum Anpflanzen
von Bäumen, Sträuchern
und sonstigen Bepflanzung

*§ 9 Abs. 1 Nr. 25a i.V.m. § 34 Abs. 4
Satz 3 BauGB*

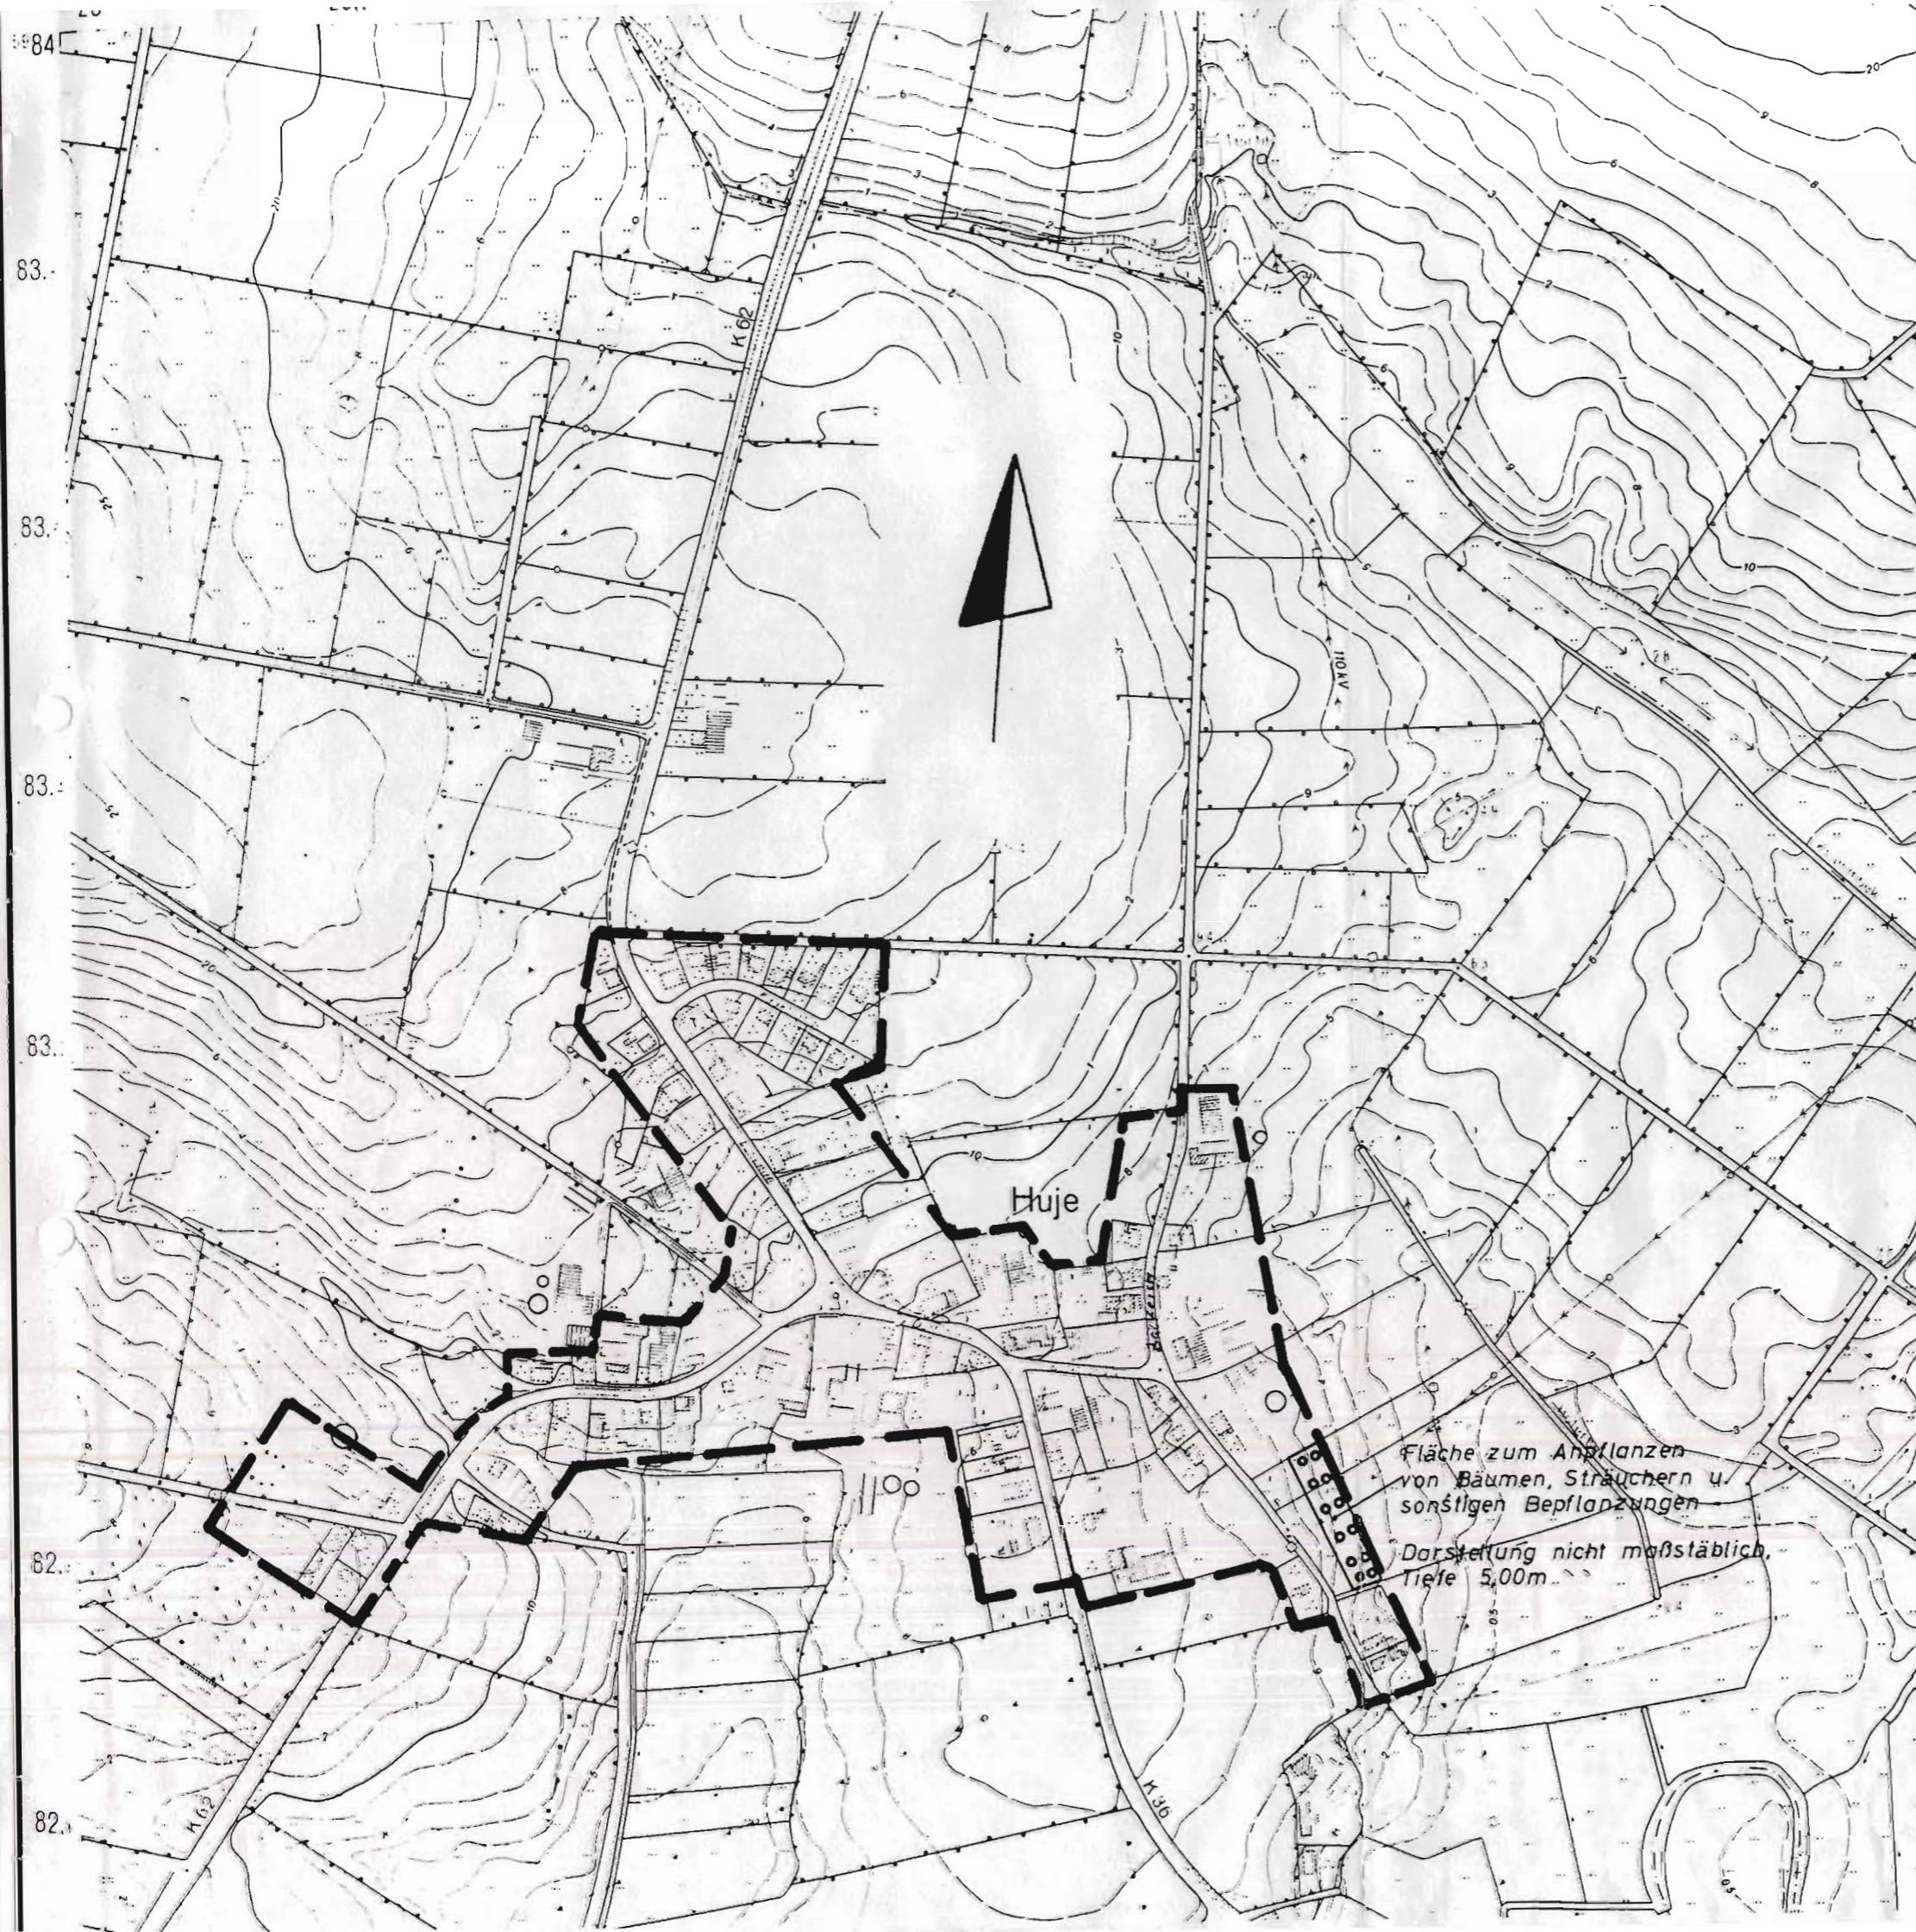

Fläche zum Anpflanzen
von Bäumen, Sträuchern u.
sonstigen Bepflanzungen
Darstellung nicht maßstäblich.
Tiefe 5,00m