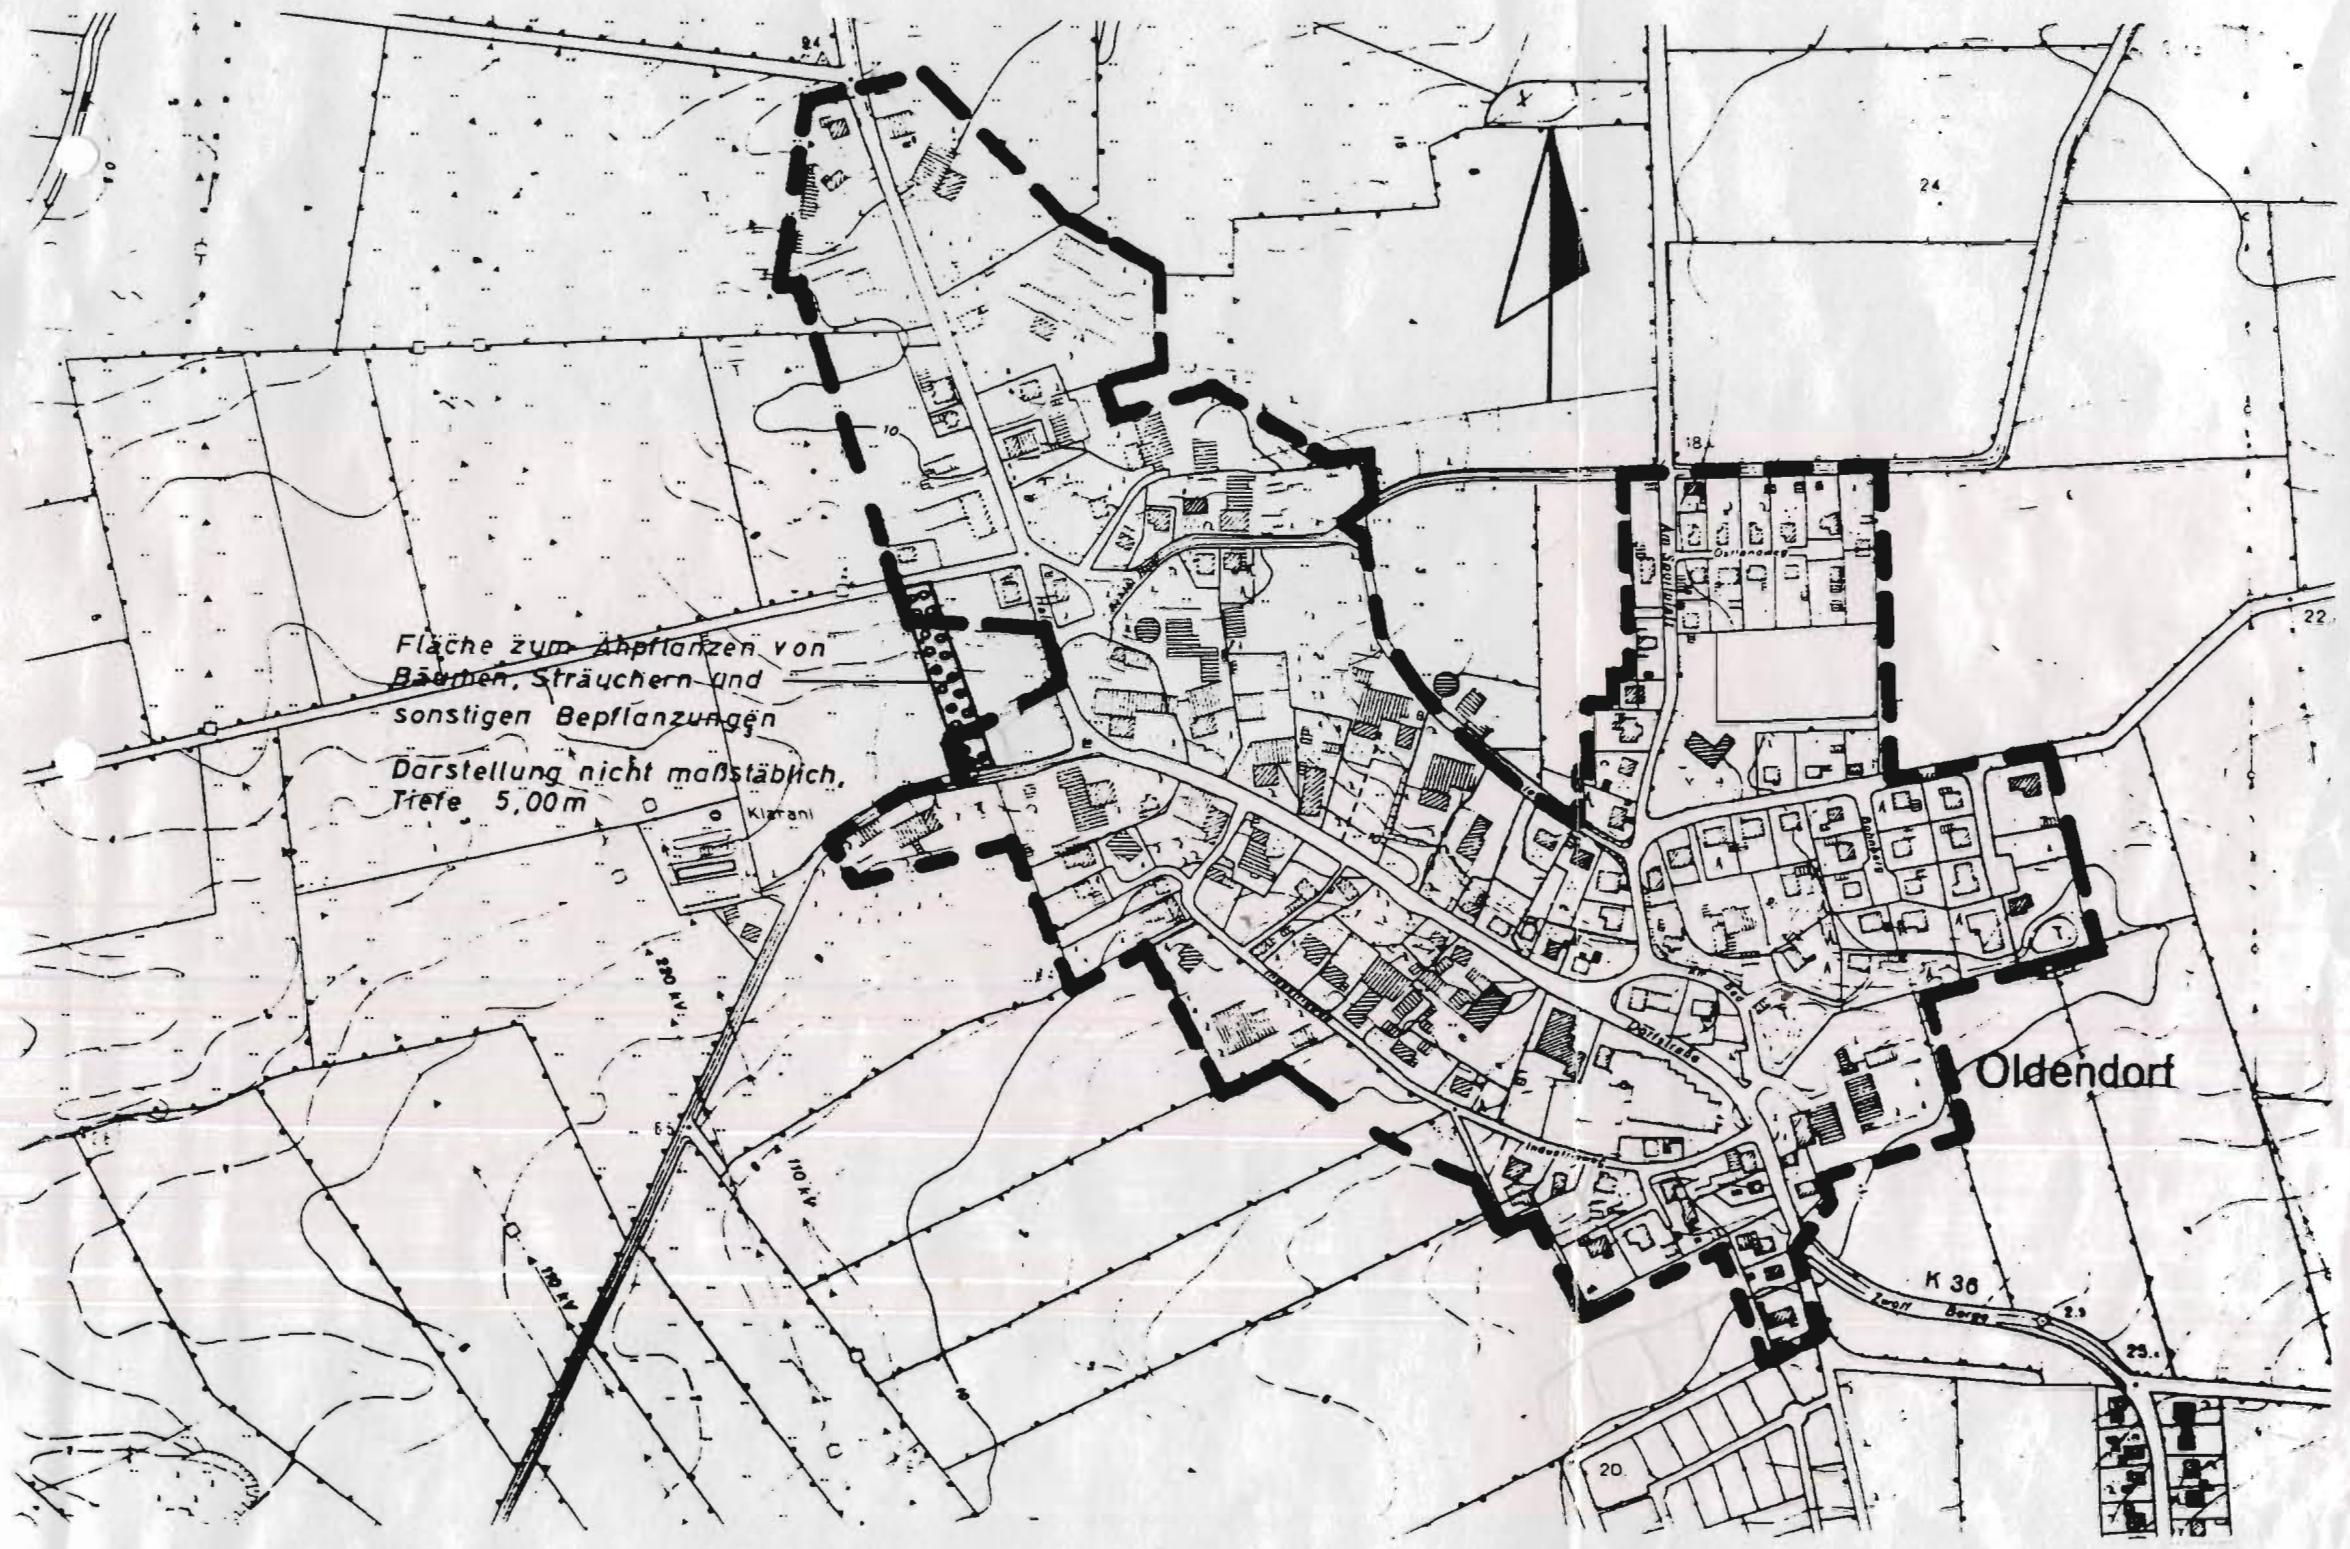


Satzung nach § 34 Abs. 4 BauGB der Gemeinde Oldendorf
 über die im Zusammenhang bebauten Ortsteile
 für den Bereich Dorfstraße, Industrieweg, Am Bad, Bohnberg,
 Ziegelei, Ostlandweg, Reislieth, Am Sportplatz,
 Achter Hoef, Haferkamp und Moorweg

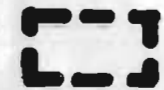
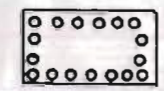
Kreis Steinburg
 Eing. 17. JAN 1995
 Amt

Maßstab 1 : 5.000



Fläche zum Anpflanzen von
 Bäumen, Sträuchern und
 sonstigen Bepflanzungen
 Darstellung nicht maßstäblich,
 Tiefe 5,00 m

ZEICHENERKLÄRUNG

-  Grenze des räumlichen Geltungsbereiches der Satzung
-  Fläche zum Anpflanzen von Bäume Sträuchern u. sonstigen Bepflanzung