
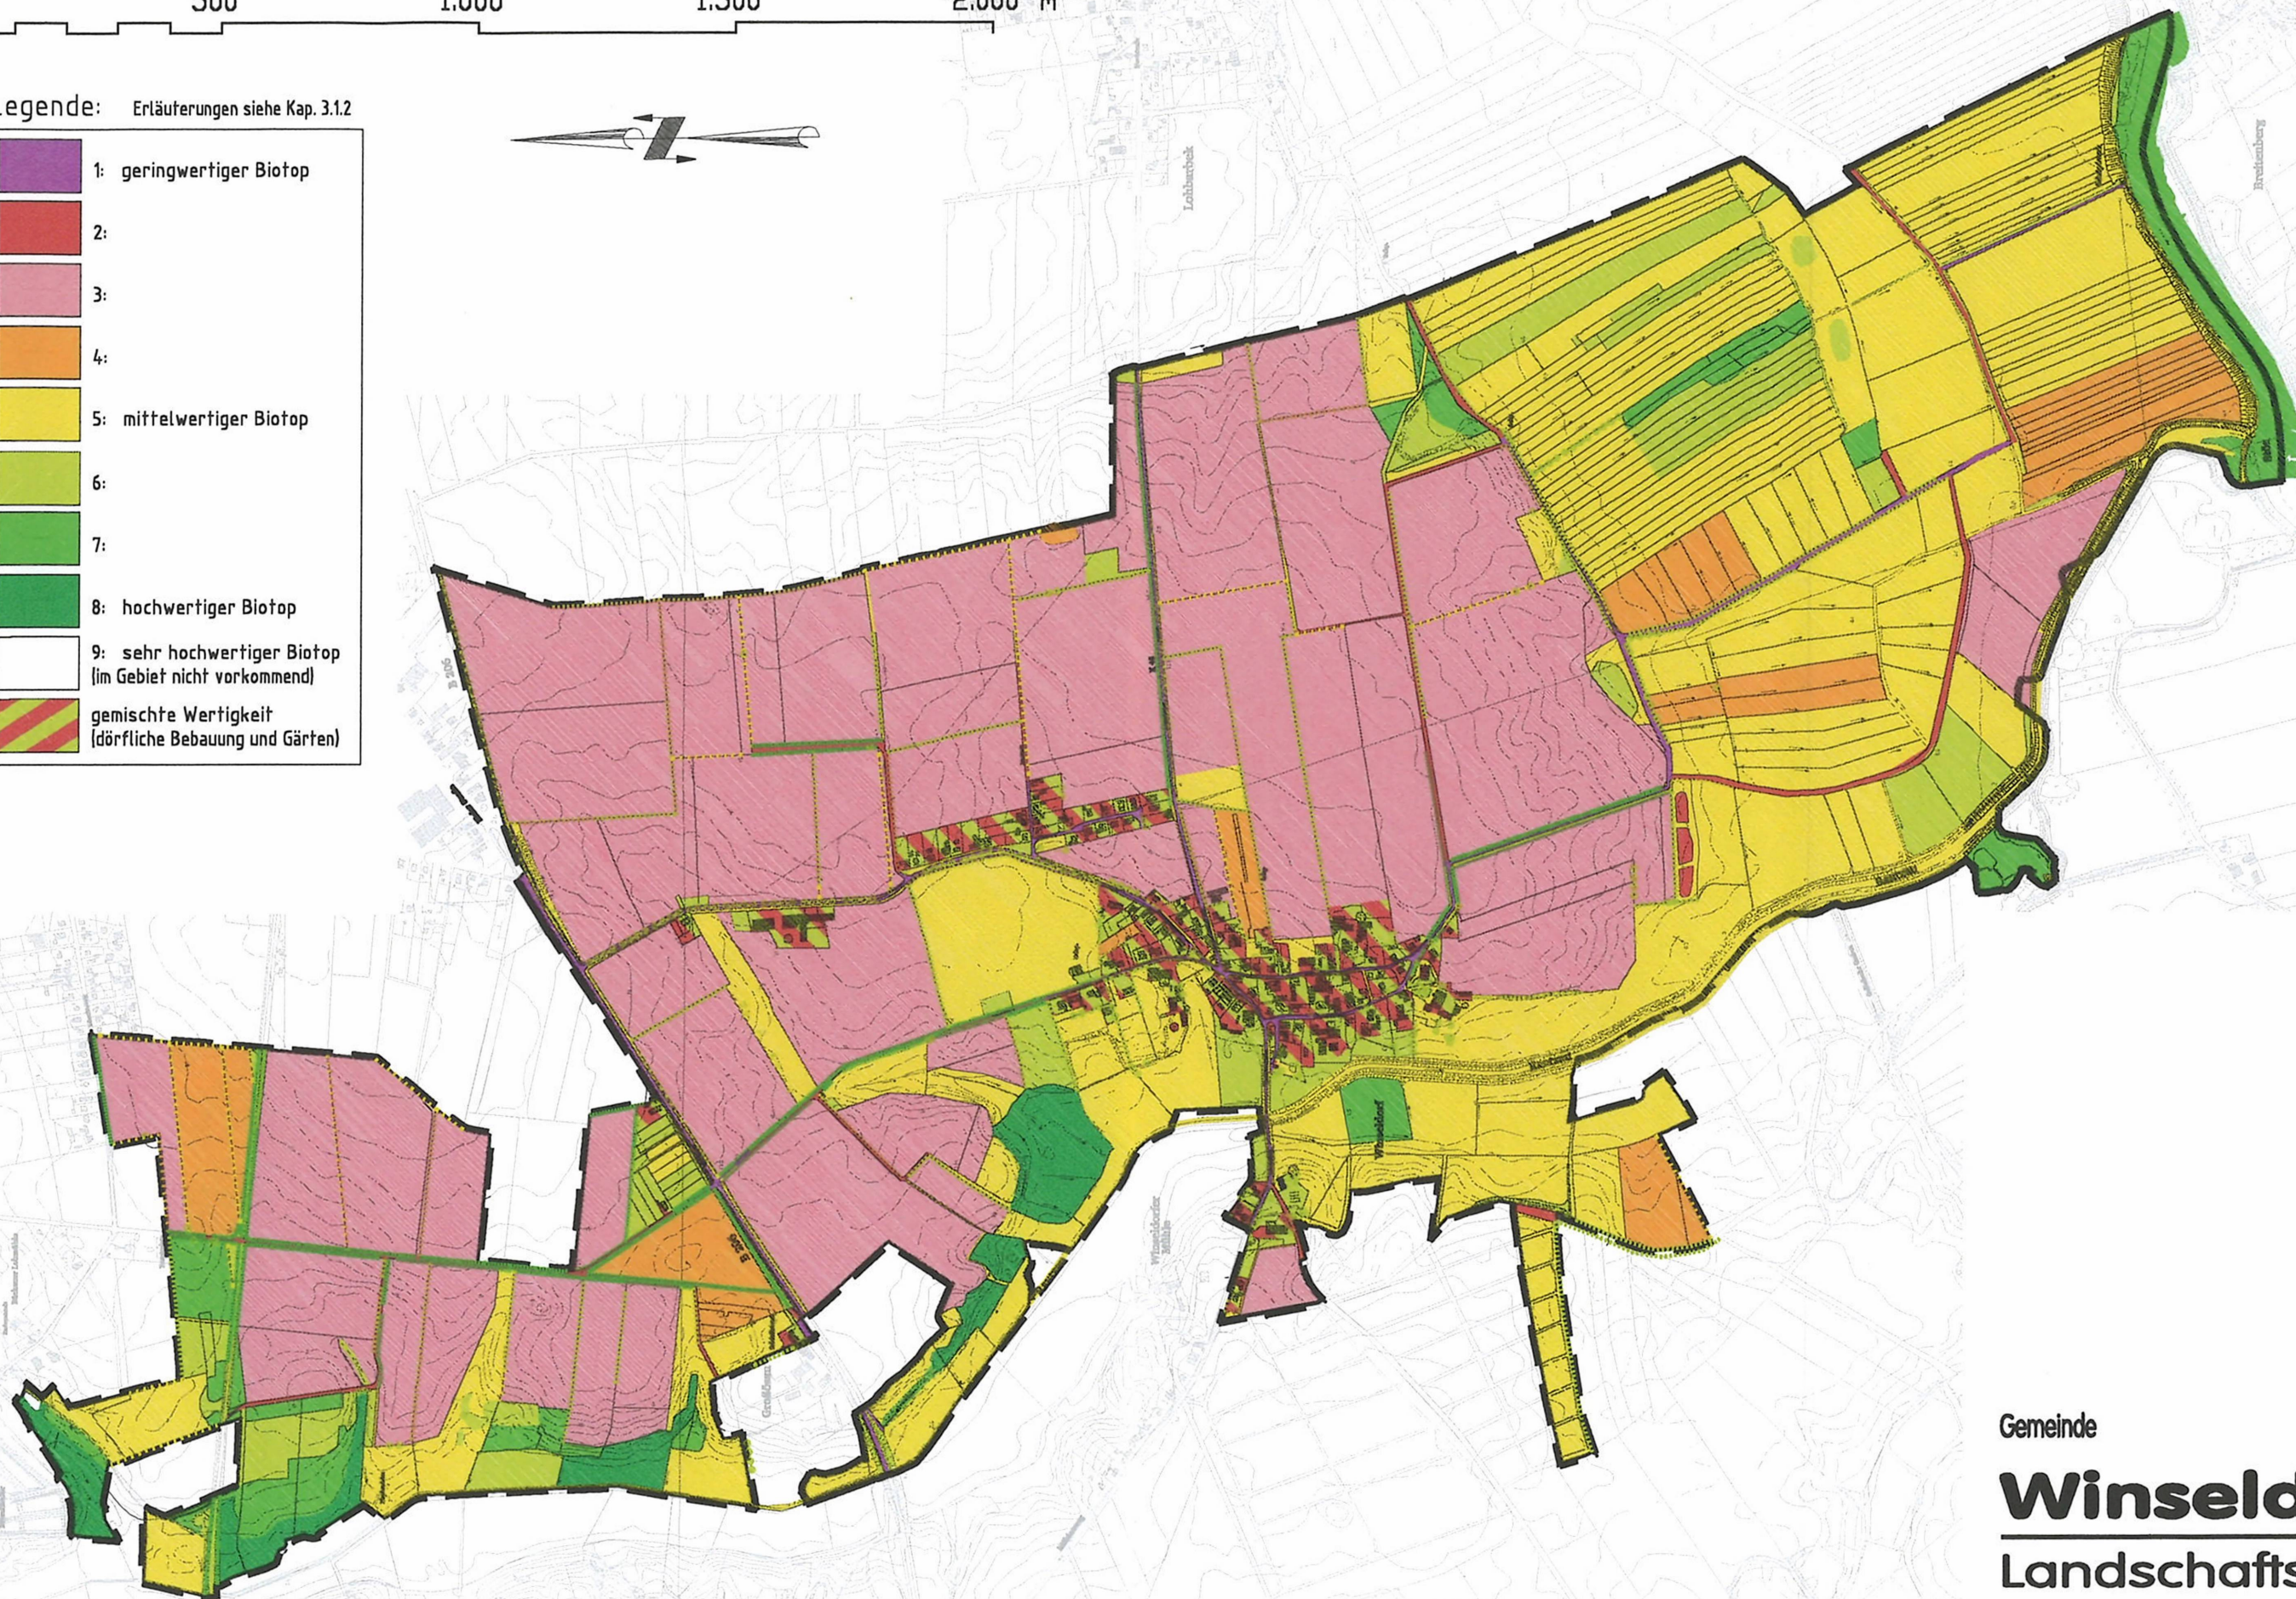


0 500 1.000 1.500 2.000 m

Legende: Erläuterungen siehe Kap. 3.1.2

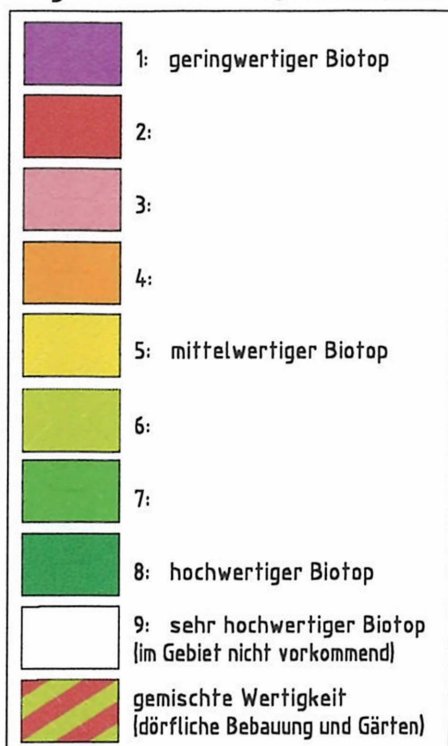

Gemeinde

Winseldorf

Landschaftsplan

Bewertung

Maßstab = 1:12.500

15. Oktober 1998

Dipl.-Ing. Thomas Bönz Freier Landschaftsarchitekt BDLA

wd-lpbe.dwg

Anpassung an veränderte Grünlandabgrenzung nördlich des Dorfes gem. Hinweis vom 04.03.99