


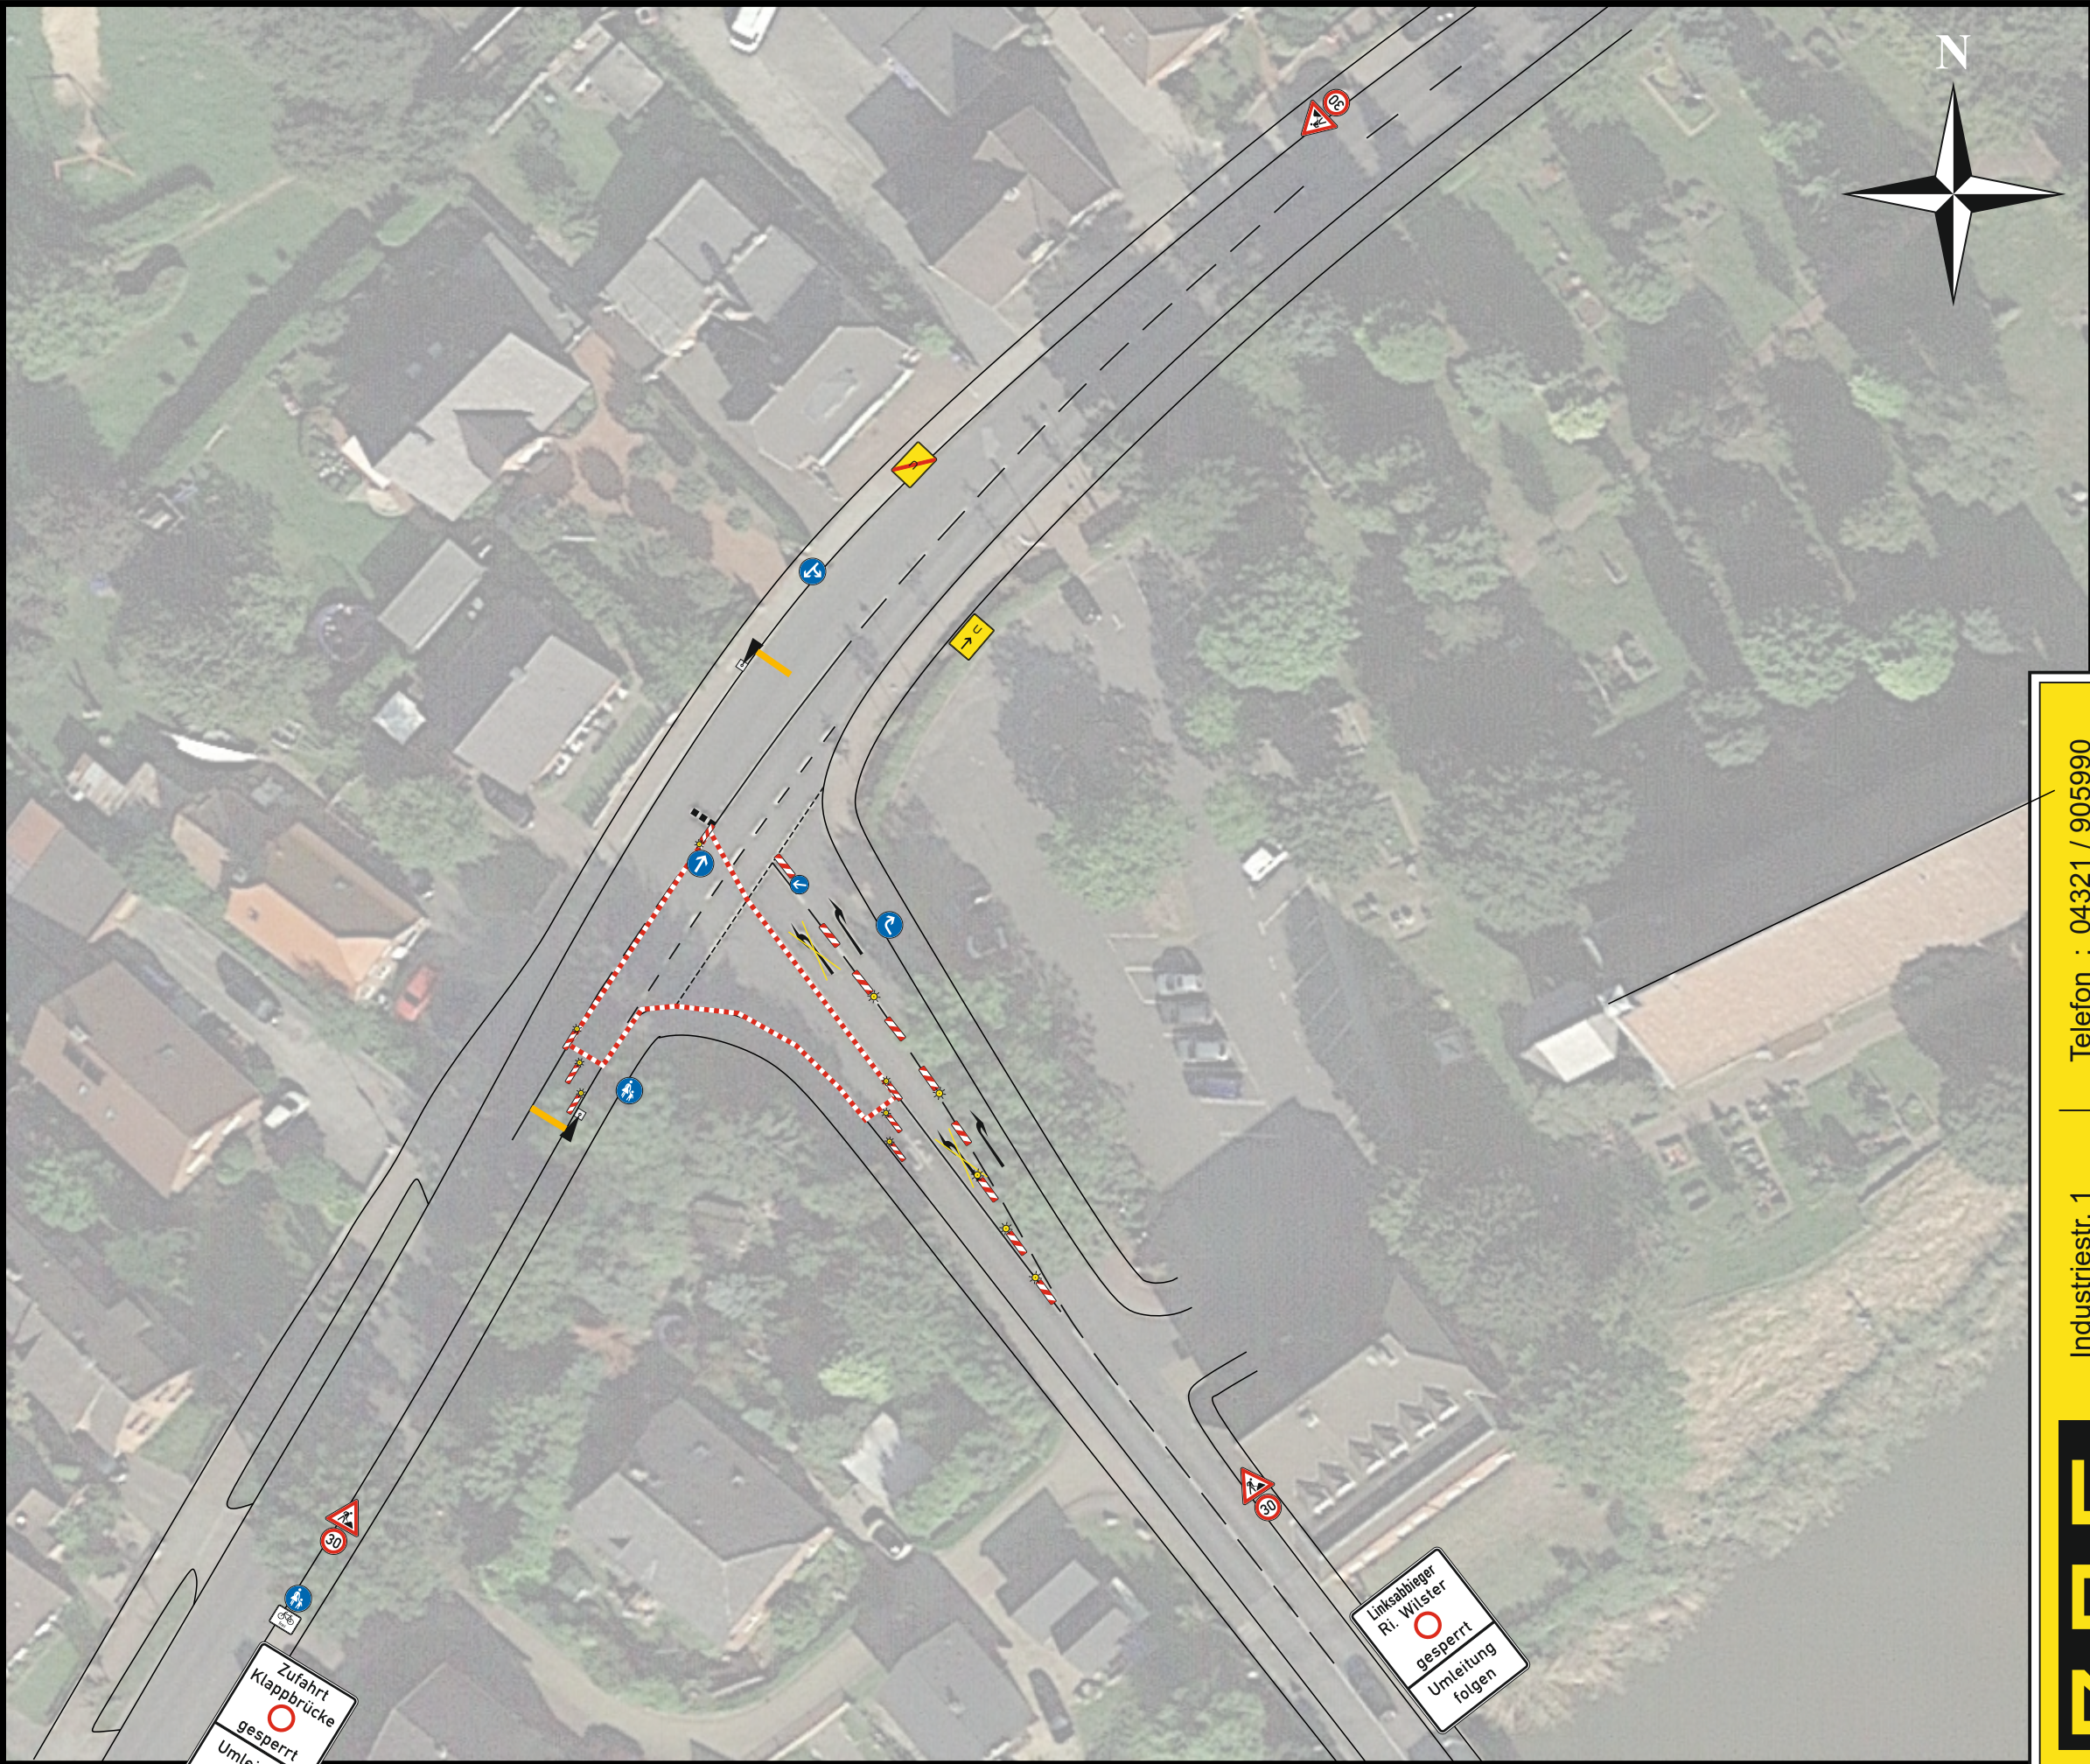

Zufahrt
Klappbrücke
gesperrt
Umleitung
folgen

Linksabbieger
Rt. Wilsier
gesperrt
Umleitung
folgen

B.A.S.


Industriestr. 1
24647 Wasbek

Telefon : 04321 / 905990
Störung : 04321 / 905998

Verkehrszeichenplan

Projekt	Hauptstraße / K 11 25524 Heiligenstedten		Blatt Nr. 1.0
			Zeichner D. Sand
			Maßstab 1 : 500
Zeitraum	vom 29.08.2025 xx Uhr bis 03.09.2025 xx Uhr	Bauleiter K. Ahlers G. Ilgner	gezeichnet: 08.08.2025 geändert:
Datei	2025-08-08_14158_K11.cdr		Projektnr. 14158

Dieser Plan ist urheberrechtlich geschützt und darf nicht ohne schriftliches Einverständnis der Urheber weiter verwendet werden!

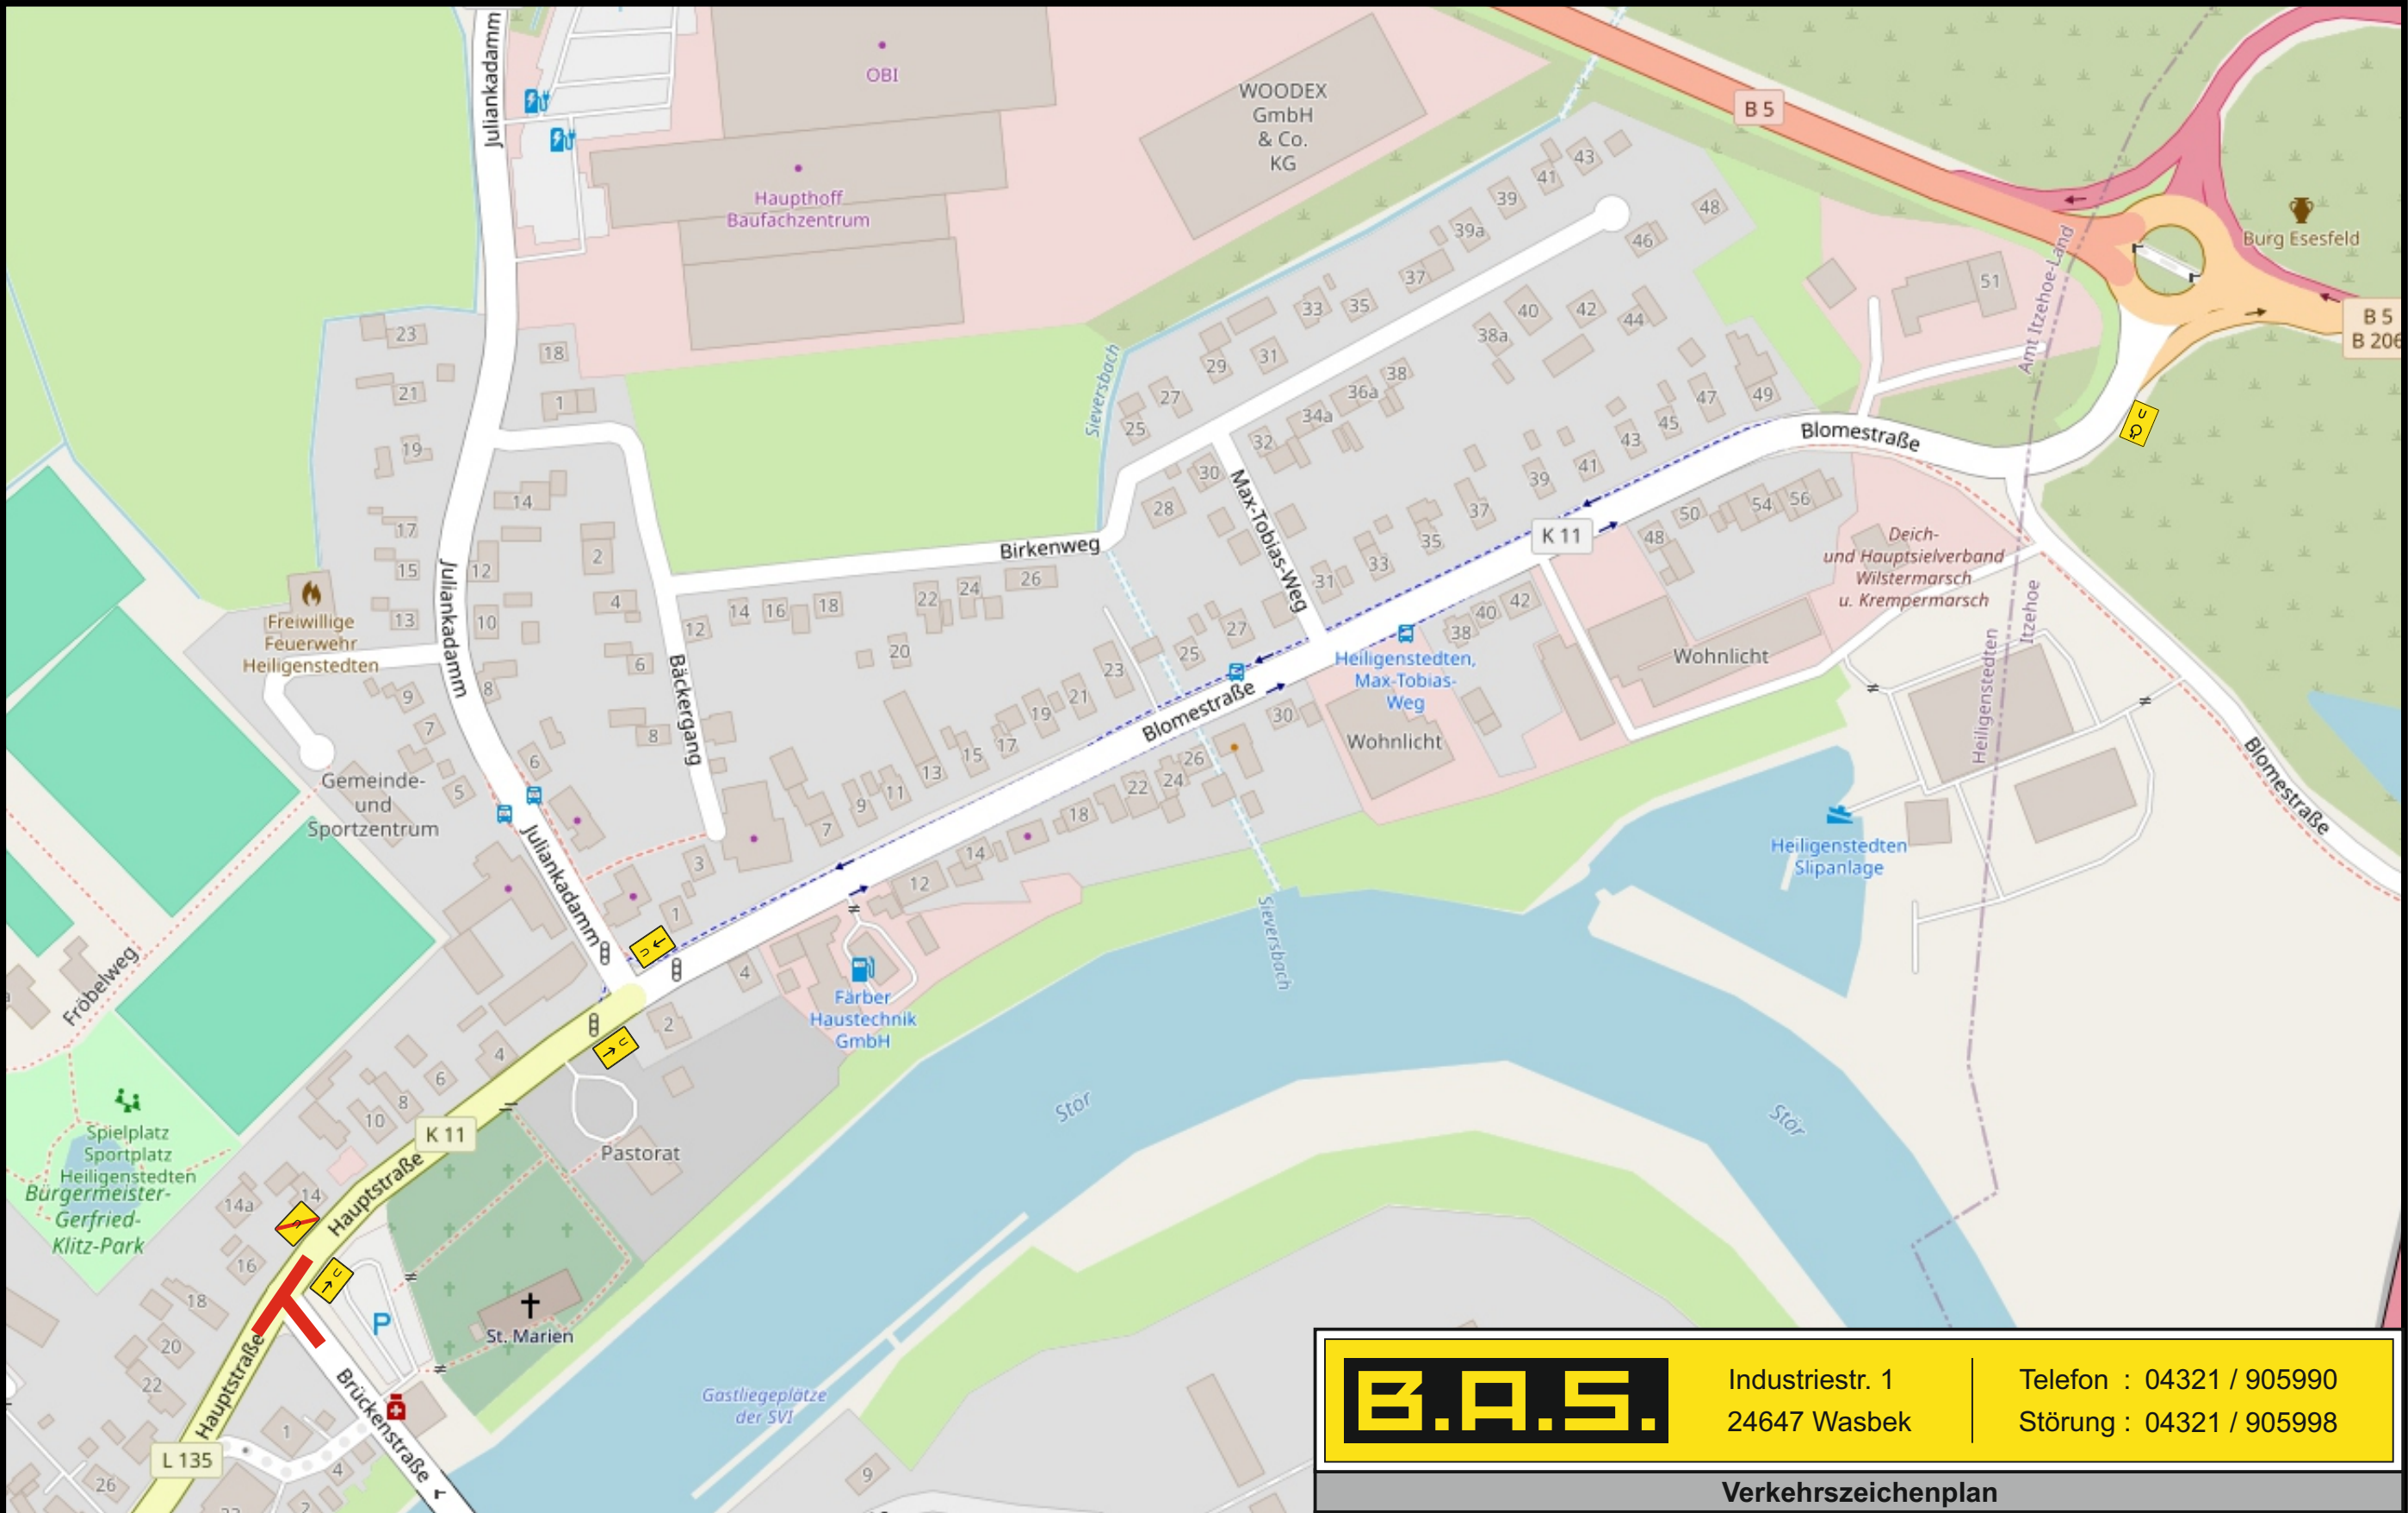

B.A.S.

Industriestr. 1
24647 Wasbek

Telefon : 04321 / 905990
Störung : 04321 / 905998

Verkehrszeichenplan

Projekt	Hauptstraße / K 11 25524 Heiligenstedten			Blatt Nr.	2.0
				Zeichner	D. Sand
				Maßstab	1 : 500
Zeitraum	vom 29.08.2025 xx Uhr bis 03.09.2025 xx Uhr	Bauleiter	K. Ahlers 04321 90599-33 G. Ilgner 04321 90599-14	gezeichnet:	08.08.2025
				geändert:	
Datei	2025-08-08_14158_K11.cdr			Projektnr.	14158