


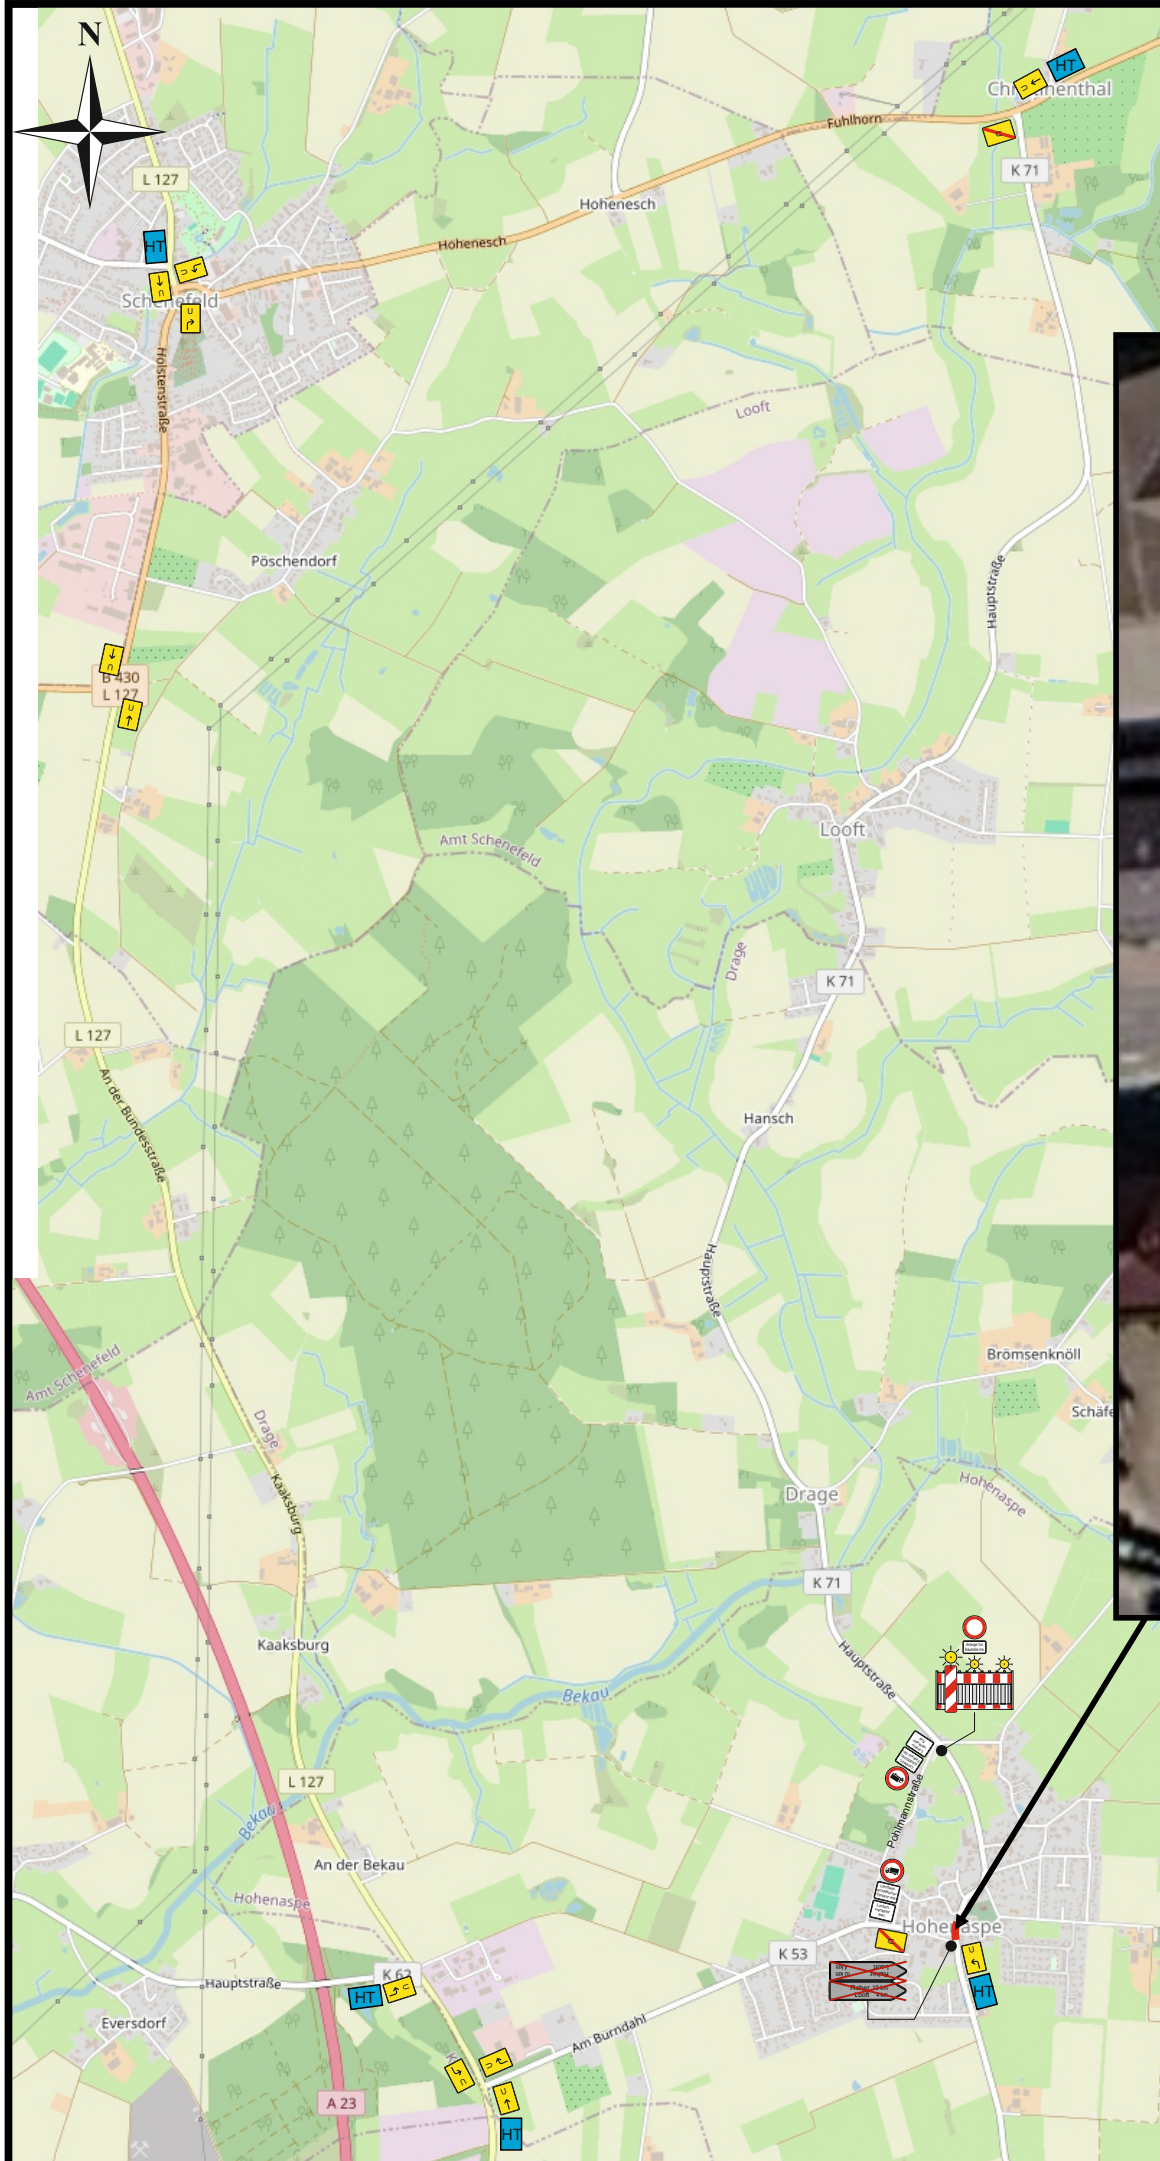

OD Hohenaspe
K 71

gesperrt

vom 12.08.2026
bis 31.08.2026

Industriestr. 1
24647 Wasbek

Telefon : 04321 / 905990
Störung : 04321 / 905998

Verkehrszeichenplan						
Projekt	Hauptstraße				Blatt Nr.	1.0
	25582 Hohenaspe				Zeichner	D. Sand
					Maßstab	1 : 500
Zeitraum	vom 12.08.2026 xx Uhr	Bauleiter	K. Ahlers	04321 90599-33	gezeichnet:	10.06.2026
	bis 31.08.2026 xx Uhr		G. Ilgner	04321 90599-14	geändert:	13.07.2026
Datei	2026-06-10_14591_K71.cdr				Projektnr.	14591

Dieser Plan ist urheberrechtlich geschützt und darf nicht ohne schriftliches Einverständnis der Urheber weiter verwendet werden!
© OpenStreetMap; openstreetmap.org; opendatacommons.org; creativecommons.org