


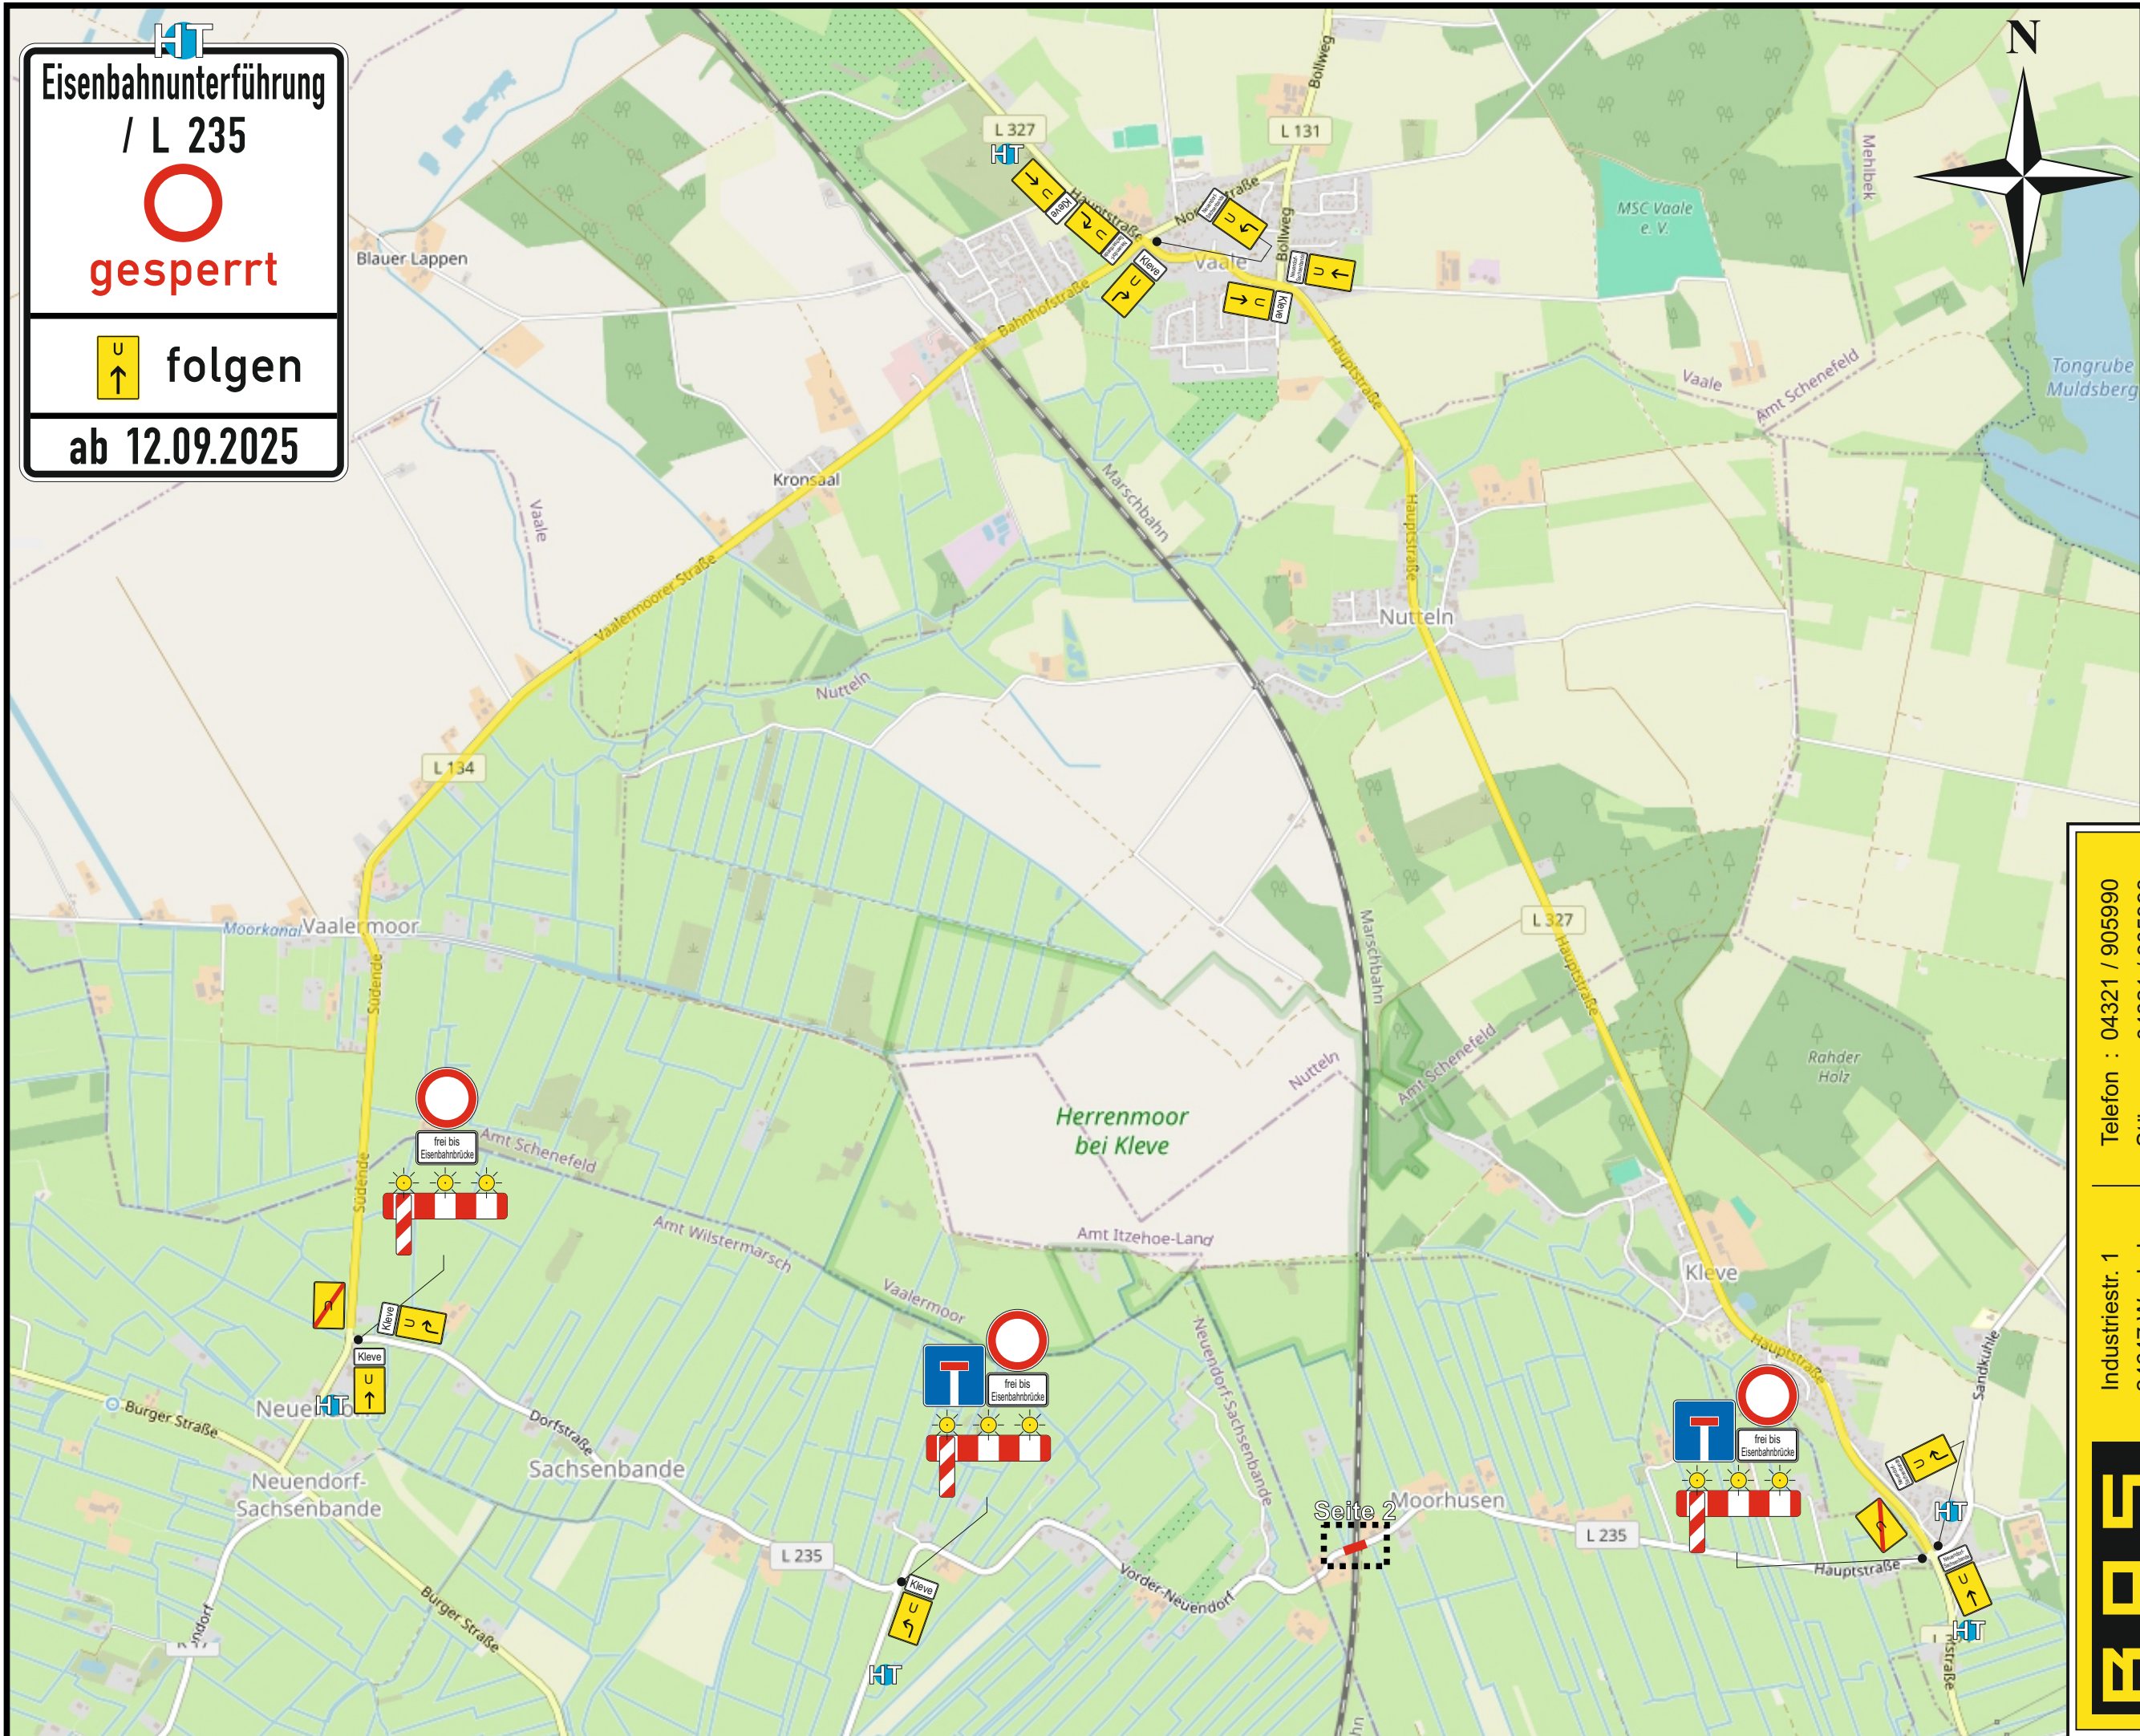

HT

Eisenbahnunterführung
/ L 235

gesperrt

U

↑

folgen

ab 12.09.2025

B.A.S.


Industriestr. 1
24647 Wasbek

Telefon : 04321 / 905990
Störung : 04321 / 905998

Verkehrszeichenplan

Projekt	Hauptstraße / L 235 25554 Moorhusen	Auftraggeber	LEONHARD WEISS GmbH & Co. KG Leonhard-Weiss-Straße 22 73037 Göppingen	Blatt Nr.	1.0 Zeichner D. Sand Maßstab 1 : 500
Zeitraum	vom 12.09.2025 xx Uhr bis 05.10.2025 xx Uhr	Bauleiter	G. Ilgner M. Fenske	Datum	07.08.2024 Projektnr. 12491
Datei	2024-01-01_12491_L235.cdr				

© OpenStreetMap, openstreetmap.org, opendatacommons.org, creativecommons.org

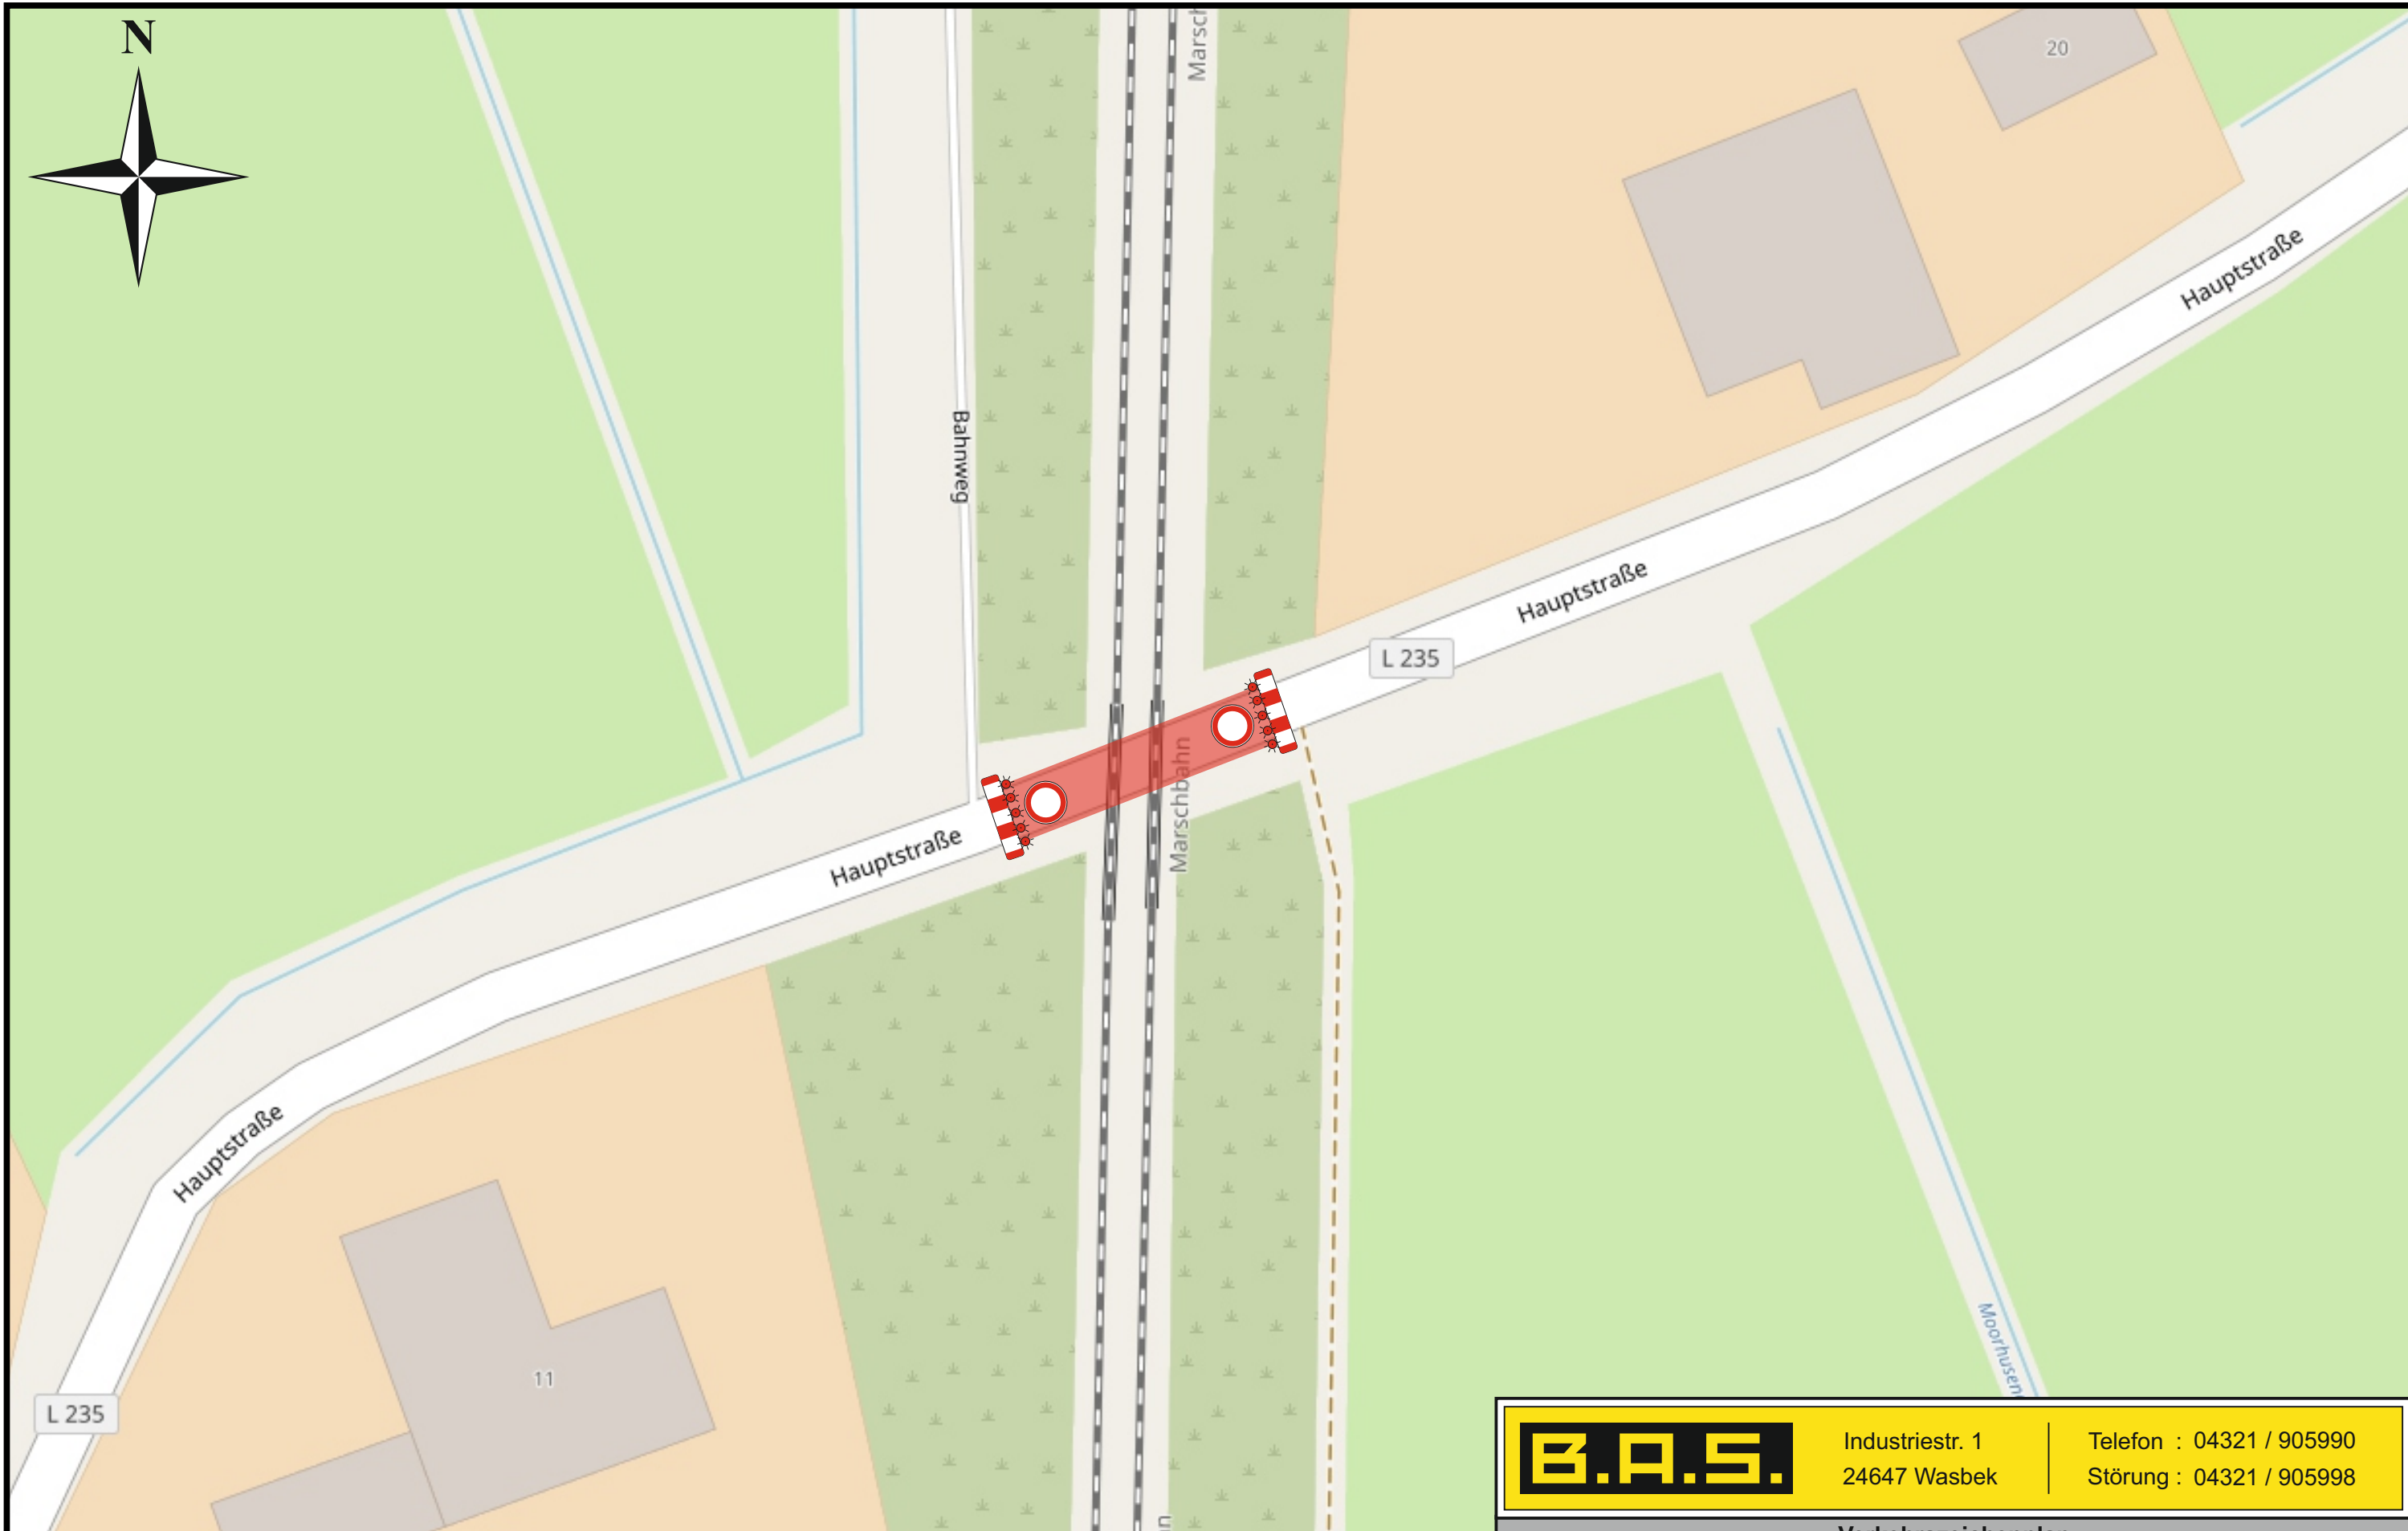

B.A.S.

Industriestr. 1
24647 Wasbek

Telefon : 04321 / 905990
Störung : 04321 / 905998

Verkehrszeichenplan

Projekt	Hauptstraße / L 235 25554 Moorhusen	Auftraggeber	LEONHARD WEISS GmbH & Co. KG Leonhard-Weiss-Straße 22 73037 Göppingen	Blatt Nr.	2.0
Zeitraum	vom 08.05.2024 xx Uhr bis 14.07.2024 xx Uhr	Bauleiter	G. Ilgner 04321 90599-14 M. Fehske 04321 90599-18	Zeichner Maßstab	D. Sand 1 : 500
Datei	2024-01-01_12491_L235.cdr			Datum Projektnr.	31.01.2024 12491